




PRZESTRZENIE
BANACHA

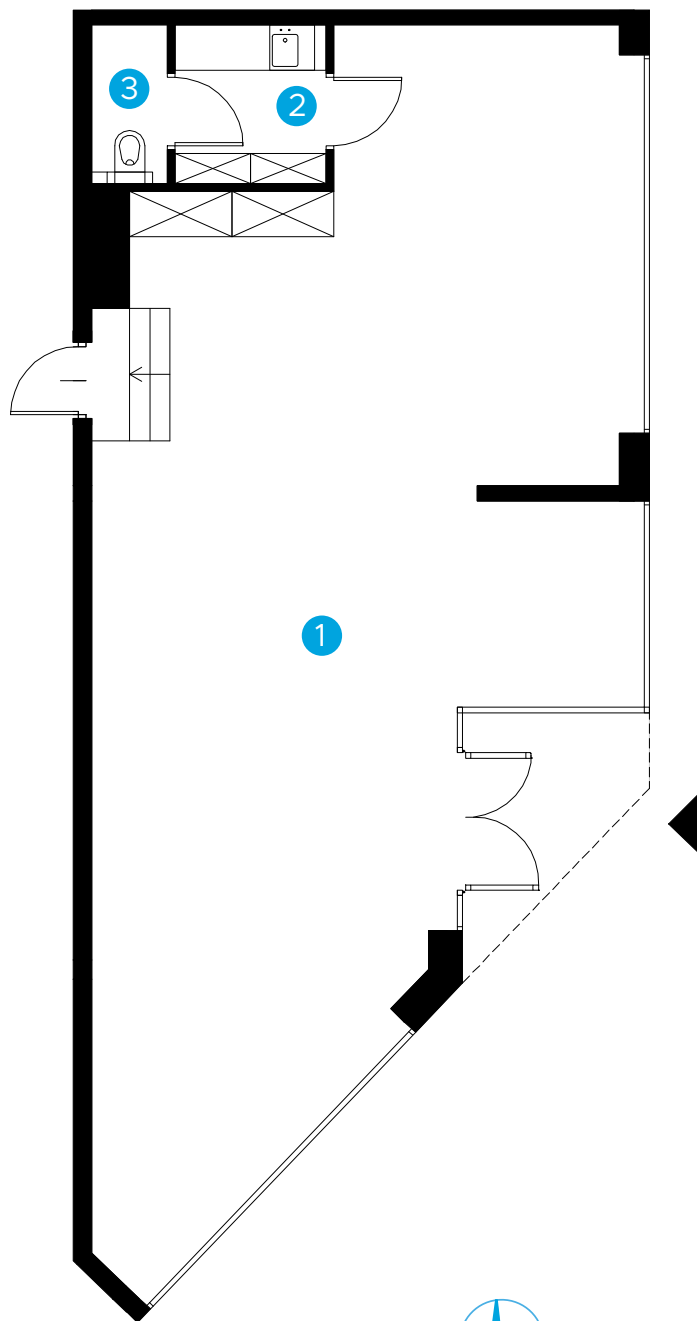

Skala 1: 100

LOKAL USŁUGOWY

LU 1 0 85,10
nr lokalu piętro metraż

budynek: **A1.1**

adres: **ul. Banacha**

1. lokal usługowy	78,88 m ²
2. pom. gospodarcze	4,17 m ²
3. wc	+ 2,05 m ²

RAZEM 85,10 m²

Biuro Sprzedaży:

ul. Wadowicka 3, Kraków
ul. Prandoty / al. 29 Listopada
mieszkania@buma.com.pl
+48 12 290 05 05



Niniejsza informacja nie stanowi oferty handlowej w rozumieniu art. 71 Kodeksu Cywilnego. Aranżacja mieszkania przedstawiona na rzucie jest przykładowa i może ulec zmianie. Wymiary pomieszczeń, lokalizację przyborów sanitarnych i inne podano na podstawie projektu budowlanego. W trakcie realizacji mogą wystąpić niewielkie zmiany w stosunku do informacji zawartych w niniejszej karcie.

www.przestrzeniebanacha.pl