


MIESZKANIE

1 nr lokalu
1 piętro
4 ilość pokoi

budynek: **A1.1**

adres: **ul. Banacha**

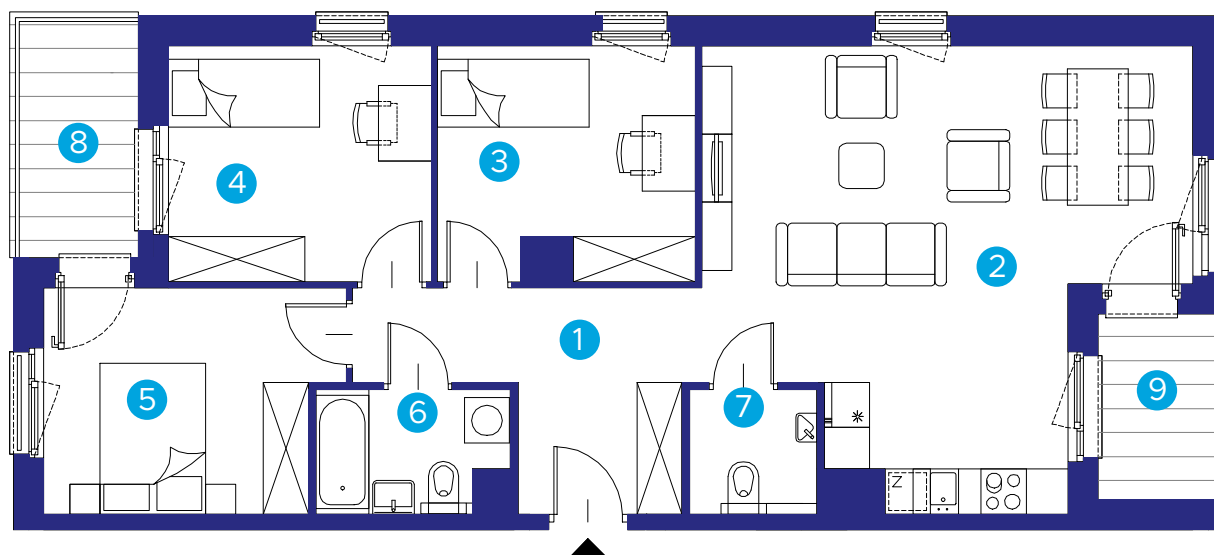


1. hol	9,57 m ²
2. p. dzienny + aneks	31,73 m ²
3. pokój	10,17 m ²
4. pokój	10,76 m ²
5. pokój	11,06 m ²
6. łazienka	3,95 m ²
7. wc	+ 2,77 m ²

RAZEM 80,01 m²

8. balkon	8,78 m ²
9. loggia	8,78 m ²

Biuro Sprzedaży:

ul. Wadowicka 3, Kraków
ul. Prandoty / al. 29 Listopada
mieszkania@buma.com.pl
+48 12 290 05 05

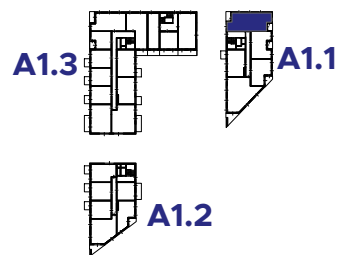

Skala 1: 100

Niniejsza informacja nie stanowi oferty handlowej w rozumieniu art. 71 Kodeksu Cywilnego. Aranżacja mieszkania przedstawiona na rzucie jest przykładowa i może ulec zmianie. Wymiary pomieszczeń, lokalizację przyborów sanitarnych i inne podano na podstawie projektu budowlanego. W trakcie realizacji mogą wystąpić niewielkie zmiany w stosunku do informacji zawartych w niniejszej karcie.

www.przestrzeniebanacha.pl