



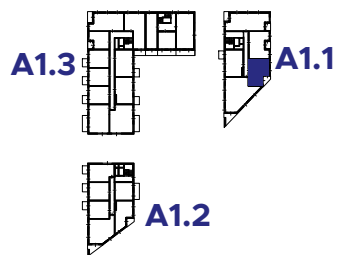

PRZESTRZENIE
BANACHA

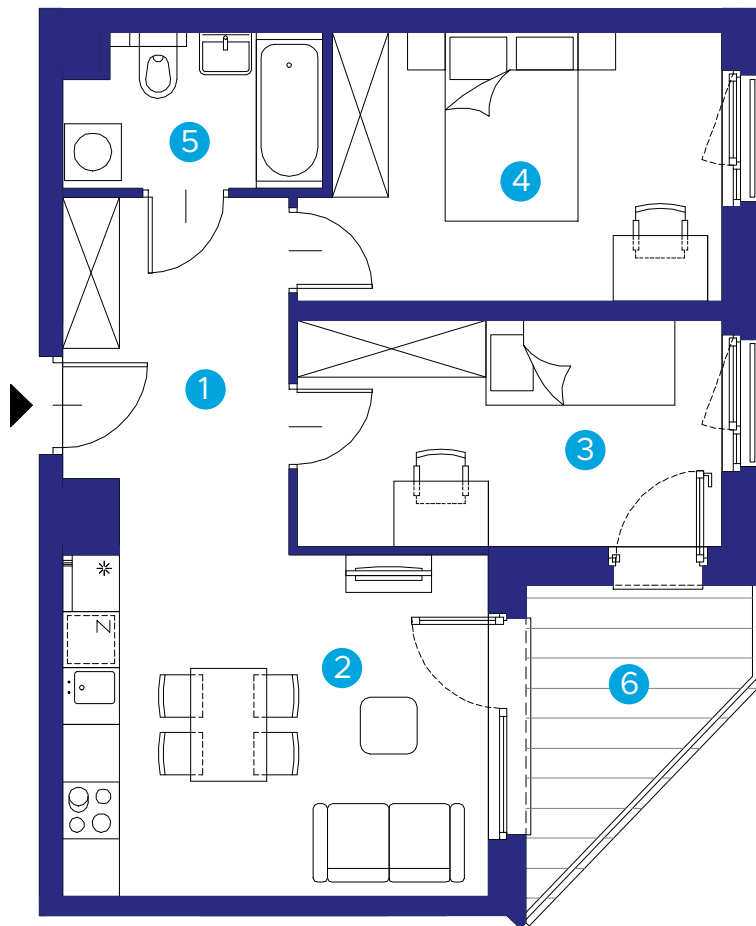

Skala 1: 80

MIESZKANIE

13 nr lokalu
3 piętro
3 ilość pokoi

budynek: **A1.1**
adres: **ul. Banacha**

1. hol	7,11 m ²
2. p. dzienny + aneks	17,56 m ²
3. pokój	10,62 m ²
4. pokój	11,99 m ²
5. łazienka	+ 4,24 m ²

RAZEM 51,52 m²

6. loggia 5,32 m²

Biuro Sprzedaży:
ul. Wadowicka 3, Kraków
ul. Prandoty / al. 29 Listopada
mieszkania@buma.com.pl
+48 12 290 05 05



Niniejsza informacja nie stanowi oferty handlowej w rozumieniu art. 71 Kodeksu Cywilnego. Aranżacja mieszkania przedstawiona na rzucie jest przykładowa i może ulec zmianie. Wymiary pomieszczeń, lokalizację przyborów sanitarnych i inne podano na podstawie projektu budowlanego. W trakcie realizacji mogą wystąpić niewielkie zmiany w stosunku do informacji zawartych w niniejszej karcie.

www.przestrzeniebanacha.pl