


MIESZKANIE

3 nr lokalu
0 piętro
2 ilość pokoi

budynek: **A1.2**
adres: **ul. Banacha**

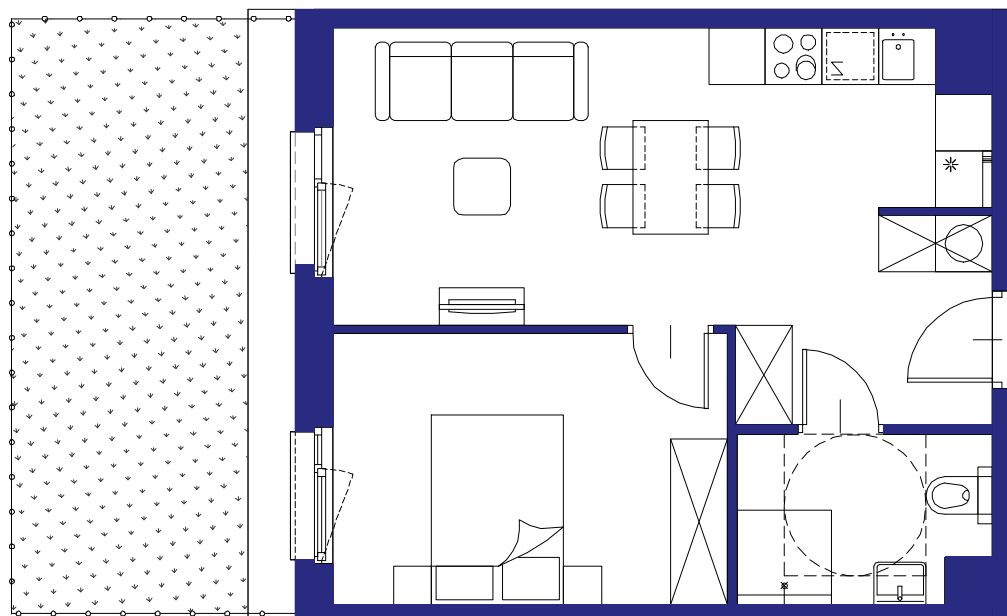

- | | |
|-----------------------|-----------------------|
| 1. hol | 3,75 m ² |
| 2. p. dzienny + aneks | 20,01 m ² |
| 3. pokój | 12,59 m ² |
| 4. łazienka | + 4,15 m ² |

RAZEM **40,50 m²**

- | | |
|------------|----------------------|
| 5. ogródek | 18,90 m ² |
|------------|----------------------|



Skala 1: 80



Biuro Sprzedaży:
ul. Wadowicka 3, Kraków
ul. Prandoty / al. 29 Listopada
mieszkania@buma.com.pl
+48 12 290 05 05

Niniejsza informacja nie stanowi oferty handlowej w rozumieniu art. 71 Kodeksu Cywilnego. Aranżacja mieszkania przedstawiona na rzucie jest przykładowa i może ulec zmianie. Wymiary pomieszczeń, lokalizację przyborów sanitarnych i inne podano na podstawie projektu budowlanego. W trakcie realizacji mogą wystąpić niewielkie zmiany w stosunku do informacji zawartych w niniejszej karcie.

www.przestrzeniebanacha.pl