




PRZESTRZENIE  
BANACHA

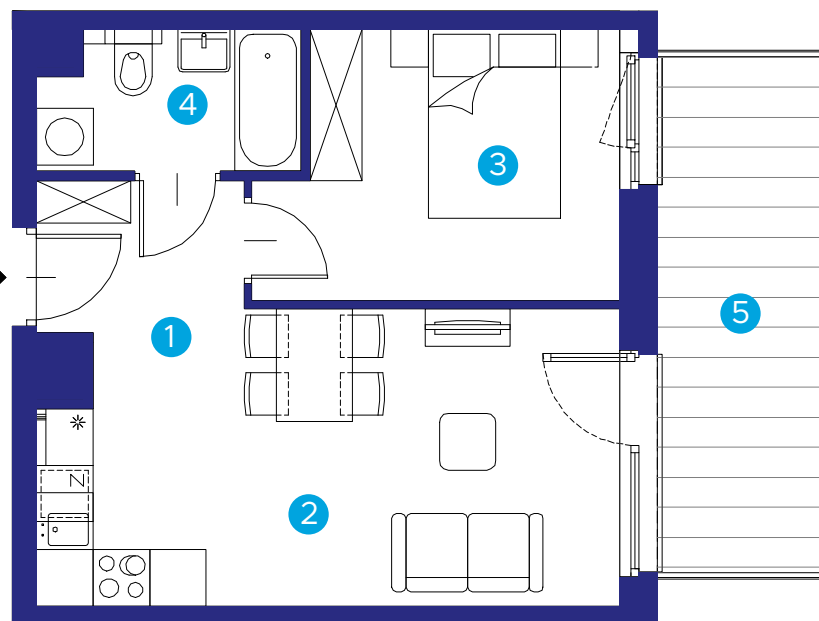


# MIESZKANIE

**4** nr lokalu  
**1** piętro  
**2** ilość pokoi

budynek: **A1.2**  
adres: **ul. Banacha**

1. hol	3,52 m <sup>2</sup>
2. p. dzienny + aneks	18,23 m <sup>2</sup>
3. pokój	10,09 m <sup>2</sup>
4. łazienka	+ 3,90 m <sup>2</sup>
<b>RAZEM</b>	<b>35,74 m<sup>2</sup></b>
5. balkon	9,45 m <sup>2</sup>

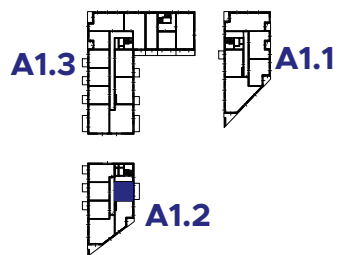

Skala 1: 80



**Biuro Sprzedaży:**  
ul. Wadowicka 3, Kraków  
ul. Prandoty / al. 29 Listopada  
mieszkania@buma.com.pl  
+48 12 290 05 05

Niniejsza informacja nie stanowi oferty handlowej w rozumieniu art. 71 Kodeksu Cywilnego. Aranżacja mieszkania przedstawiona na rzucie jest przykładowa i może ulec zmianie. Wymiary pomieszczeń, lokalizację przyborów sanitarnych i inne podano na podstawie projektu budowlanego. W trakcie realizacji mogą wystąpić niewielkie zmiany w stosunku do informacji zawartych w niniejszej karcie.

[www.przestrzeniebanacha.pl](http://www.przestrzeniebanacha.pl)