



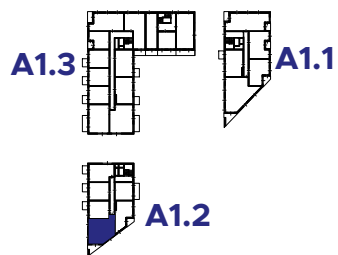

PRZESTRZENIE  
BANACHA

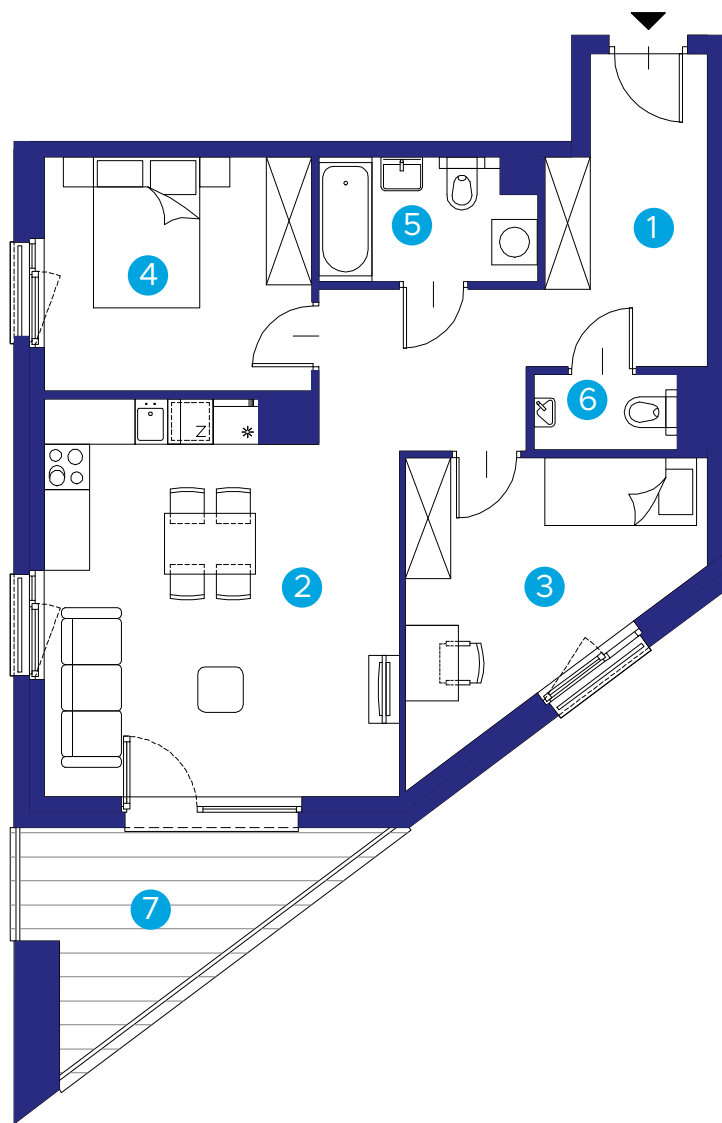

Skala 1: 100

# MIESZKANIE

**6** nr lokalu  
**1** piętro  
**3** ilość pokoi

budynek: **A1.2**  
adres: **ul. Banacha**

1. hol	14,01 m <sup>2</sup>
2. p. dzienny + aneks	23,49 m <sup>2</sup>
3. pokój	11,66 m <sup>2</sup>
4. pokój	10,86 m <sup>2</sup>
5. łazienka	4,45 m <sup>2</sup>
6. wc	+ 1,9 m <sup>2</sup>

**RAZEM 66,37 m<sup>2</sup>**

7. loggia 7,97 m<sup>2</sup>

**Biuro Sprzedaży:**  
ul. Wadowicka 3, Kraków  
ul. Prandoty / al. 29 Listopada  
mieszkania@buma.com.pl  
+48 12 290 05 05



Niniejsza informacja nie stanowi oferty handlowej w rozumieniu art. 71 Kodeksu Cywilnego. Aranżacja mieszkania przedstawiona na rzucie jest przykładowa i może ulec zmianie. Wymiary pomieszczeń, lokalizację przyborów sanitarnych i inne podano na podstawie projektu budowlanego. W trakcie realizacji mogą wystąpić niewielkie zmiany w stosunku do informacji zawartych w niniejszej karcie.

[www.przestrzeniebanacha.pl](http://www.przestrzeniebanacha.pl)