



PRZESTRZENIE
BANACHA

MIESZKANIE


7
nr lokalu

1
piętro

2
ilość pokoi

budynek: **A1.2**

adres: **ul. Banacha**

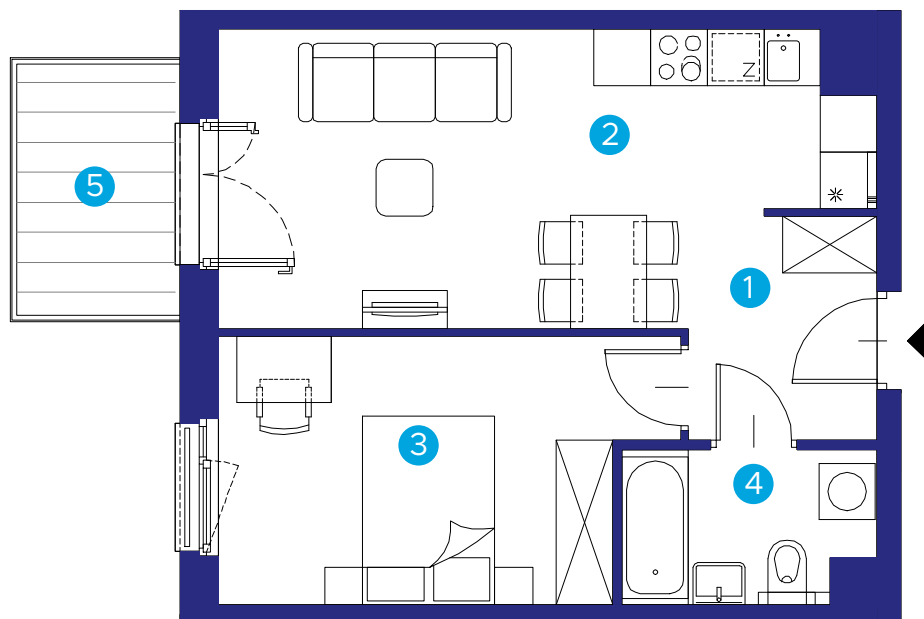

1.	hol	3,75 m ²
2.	p. dzienny + aneks	20,01 m ²
3.	pokój	12,59 m ²
4.	łazienka	+ 4,15 m ²

RAZEM **40,50 m²**

5. balkon 4,60 m²



Skala 1: 80

Biuro Sprzedaży:

ul. Wadowicka 3, Kraków
ul. Prandoty / al. 29 Listopada
mieszkania@buma.com.pl
+48 12 290 05 05



Niniejsza informacja nie stanowi oferty handlowej w rozumieniu art. 71 Kodeksu Cywilnego. Aranżacja mieszkania przedstawiona na rzucie jest przykładowa i może ulec zmianie. Wymiary pomieszczeń, lokalizację przyborów sanitarnych i inne podano na podstawie projektu budowlanego. W trakcie realizacji mogą wystąpić niewielkie zmiany w stosunku do informacji zawartych w niniejszej karcie.

www.przestrzeniebanacha.pl