




PRZESTRZENIE
BANACHA

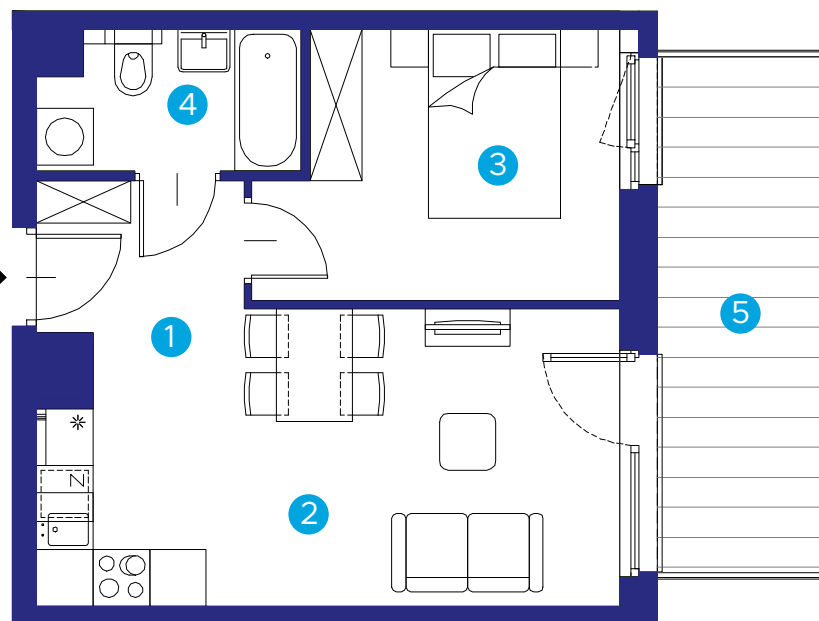

MIESZKANIE

16 nr lokalu
3 piętro
2 ilość pokoi

budynek: **A1.2**
adres: **ul. Banacha**

1. hol	3,52 m ²
2. p. dzienny + aneks	18,23 m ²
3. pokój	10,09 m ²
4. łazienka	+ 3,90 m ²
RAZEM	35,74 m²
5. balkon	9,45 m ²



Skala 1: 80



Biuro Sprzedaży:
ul. Wadowicka 3, Kraków
ul. Prandoty / al. 29 Listopada
mieszkania@buma.com.pl
+48 12 290 05 05

Niniejsza informacja nie stanowi oferty handlowej w rozumieniu art. 71 Kodeksu Cywilnego. Aranżacja mieszkania przedstawiona na rzucie jest przykładowa i może ulec zmianie. Wymiary pomieszczeń, lokalizację przyborów sanitarnych i inne podano na podstawie projektu budowlanego. W trakcie realizacji mogą wystąpić niewielkie zmiany w stosunku do informacji zawartych w niniejszej karcie.

www.przerzeniebanacha.pl