



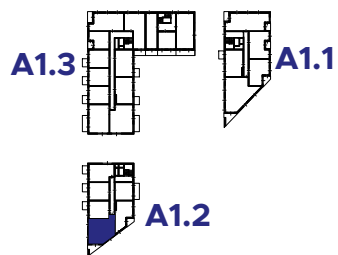

PRZESTRZENIE
BANACHA

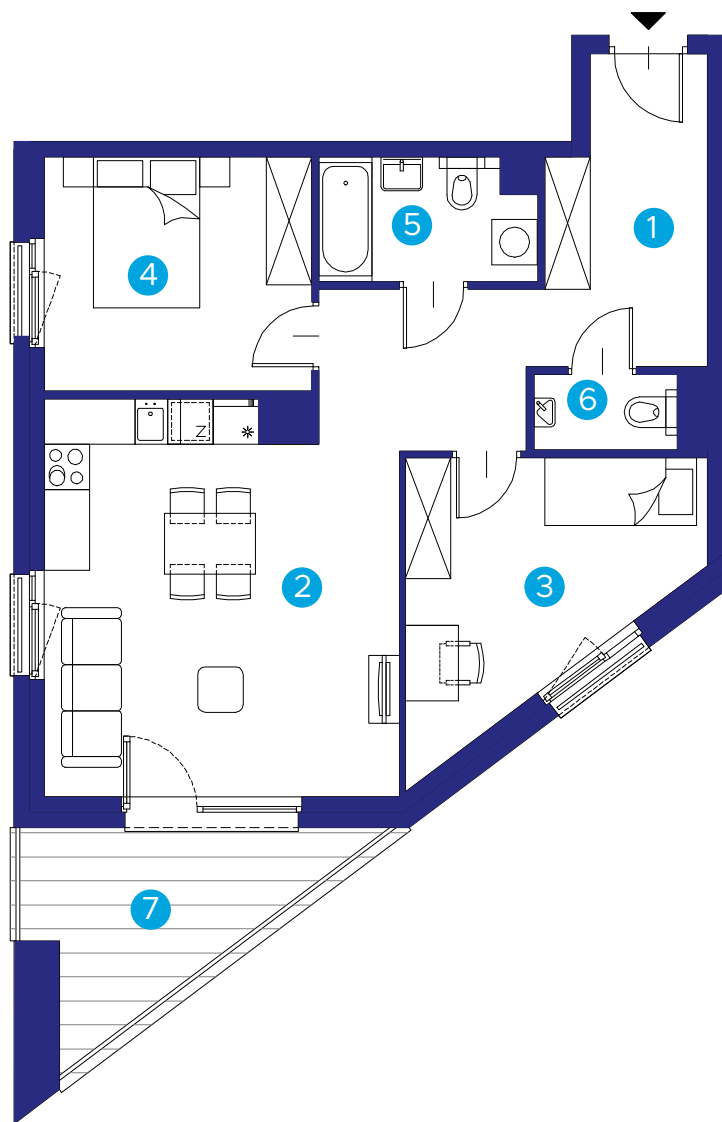

Skala 1: 100

MIESZKANIE

18
nr lokalu

3
piętro

3
ilość pokoi

budynek: **A1.2**

adres: **ul. Banacha**

1. hol	14,01 m ²
2. p. dzienny + aneks	23,49 m ²
3. pokój	11,66 m ²
4. pokój	10,86 m ²
5. łazienka	4,45 m ²
6. wc	+ 1,9 m ²

RAZEM **66,37 m²**

7. loggia **7,97 m²**

Biuro Sprzedaży:

ul. Wadowicka 3, Kraków
ul. Prandoty / al. 29 Listopada
mieszkania@buma.com.pl
+48 12 290 05 05



Niniejsza informacja nie stanowi oferty handlowej w rozumieniu art. 71 Kodeksu Cywilnego. Aranżacja mieszkania przedstawiona na rzucie jest przykładowa i może ulec zmianie. Wymiary pomieszczeń, lokalizację przyborów sanitarnych i inne podano na podstawie projektu budowlanego. W trakcie realizacji mogą wystąpić niewielkie zmiany w stosunku do informacji zawartych w niniejszej karcie.

www.przestrzeniebanacha.pl