




PRZESTRZENIE  
BANACHA

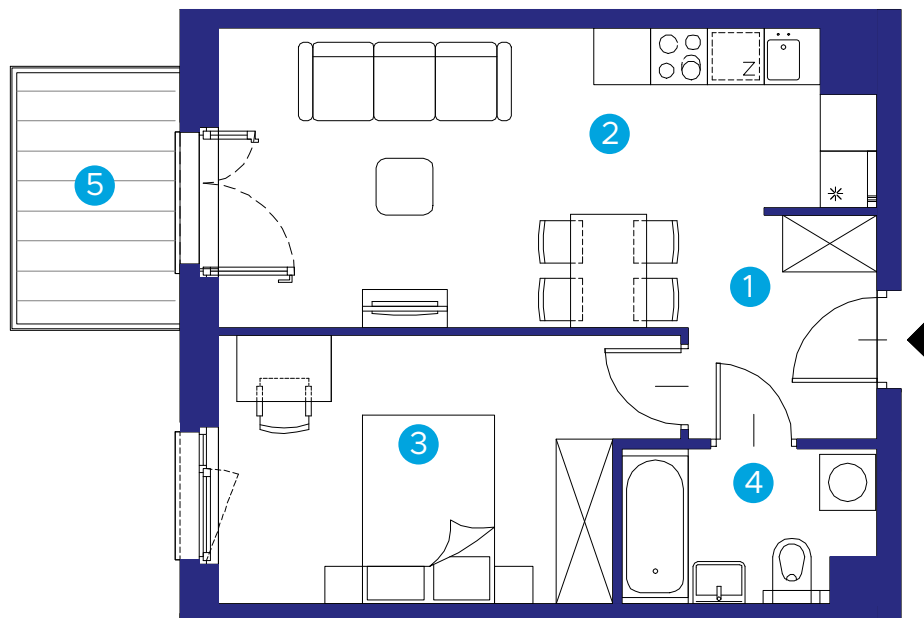

# MIESZKANIE


**26** nr lokalu  
**4** piętro  
**2** ilość pokoi

budynek: **A1.2**  
adres: **ul. Banacha**

- |                       |                       |
|-----------------------|-----------------------|
| 1. hol                | 3,75 m <sup>2</sup>   |
| 2. p. dzienny + aneks | 20,01 m <sup>2</sup>  |
| 3. pokój              | 12,59 m <sup>2</sup>  |
| 4. łazienka           | + 4,15 m <sup>2</sup> |

**RAZEM 40,50 m<sup>2</sup>**

5. balkon 4,60 m<sup>2</sup>

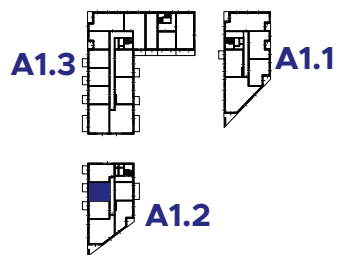

Skala 1: 80



**Biuro Sprzedaży:**  
ul. Wadowicka 3, Kraków  
ul. Prandoty / al. 29 Listopada  
mieszkania@buma.com.pl  
+48 12 290 05 05

Niniejsza informacja nie stanowi oferty handlowej w rozumieniu art. 71 Kodeksu Cywilnego. Aranżacja mieszkania przedstawiona na rzucie jest przykładowa i może ulec zmianie. Wymiary pomieszczeń, lokalizację przyborów sanitarnych i inne podano na podstawie projektu budowlanego. W trakcie realizacji mogą wystąpić niewielkie zmiany w stosunku do informacji zawartych w niniejszej karcie.

[www.przerzeniebanacha.pl](http://www.przerzeniebanacha.pl)