



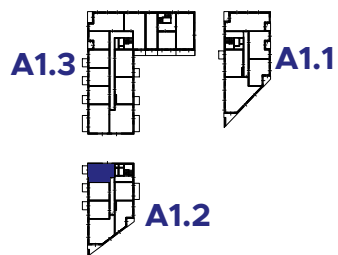

PRZESTRZENIE
BANACHA

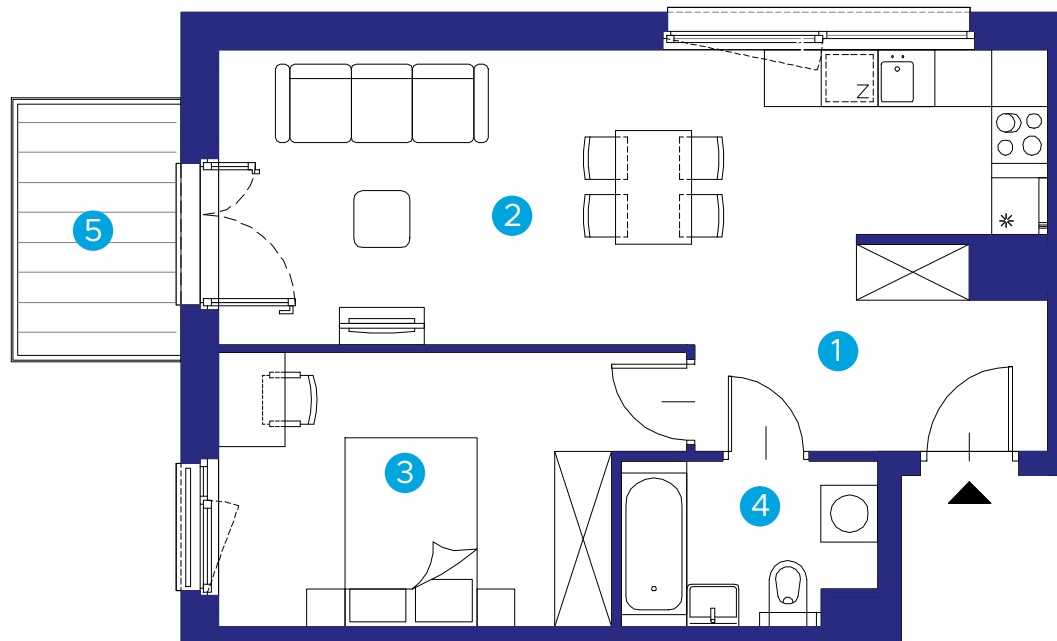

Skala 1: 80

MIESZKANIE

27
nr lokalu

4
piętro

2
ilość pokoi

budynek: **A1.2**

adres: **ul. Banacha**

1. hol	6,06 m ²
2. p. dzienny + aneks	24,66 m ²
3. pokój	12,78 m ²
4. łazienka	+ 4,47 m ²
RAZEM	47,97 m²
5. balkon	4,60 m ²

Biuro Sprzedaży:

ul. Wadowicka 3, Kraków
ul. Prandoty / al. 29 Listopada
mieszkania@buma.com.pl
+48 12 290 05 05



Niniejsza informacja nie stanowi oferty handlowej w rozumieniu art. 71 Kodeksu Cywilnego. Aranżacja mieszkania przedstawiona na rzucie jest przykładowa i może ulec zmianie. Wymiary pomieszczeń, lokalizację przyborów sanitarnych i inne podano na podstawie projektu budowlanego. W trakcie realizacji mogą wystąpić niewielkie zmiany w stosunku do informacji zawartych w niniejszej karcie.

www.przestrzeniebanacha.pl