




PRZESTRZENIE
BANACHA

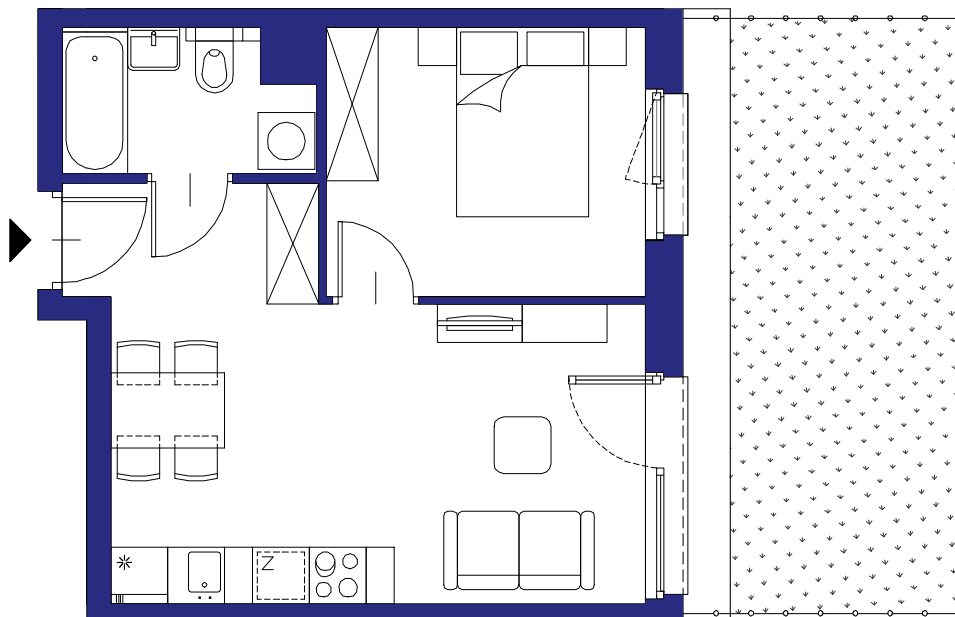

Skala 1: 80

MIESZKANIE

2 nr lokalu
0 piętro
2 ilość pokoi

budynek: **A1.3**
adres: **ul. Banacha**

1. hol	2,77 m ²
2. p. dzienny + aneks	17,81 m ²
3. pokój	10,13 m ²
4. łazienka	+ 3,77 m ²
RAZEM	34,48 m²
5. ogródek	18,90 m ²

Biuro Sprzedaży:
ul. Wadowicka 3, Kraków
ul. Prandoty / al. 29 Listopada
mieszkania@buma.com.pl
+48 12 290 05 05



Niniejsza informacja nie stanowi oferty handlowej w rozumieniu art. 71 Kodeksu Cywilnego. Aranżacja mieszkania przedstawiona na rzucie jest przykładowa i może ulec zmianie. Wymiary pomieszczeń, lokalizację przyborów sanitarnych i inne podano na podstawie projektu budowlanego. W trakcie realizacji mogą wystąpić niewielkie zmiany w stosunku do informacji zawartych w niniejszej karcie.

www.przestrzeniebanacha.pl