


MIESZKANIE

5 nr lokalu
0 piętro
2 ilość pokoi

budynek: **A1.3**
adres: **ul. Banacha**

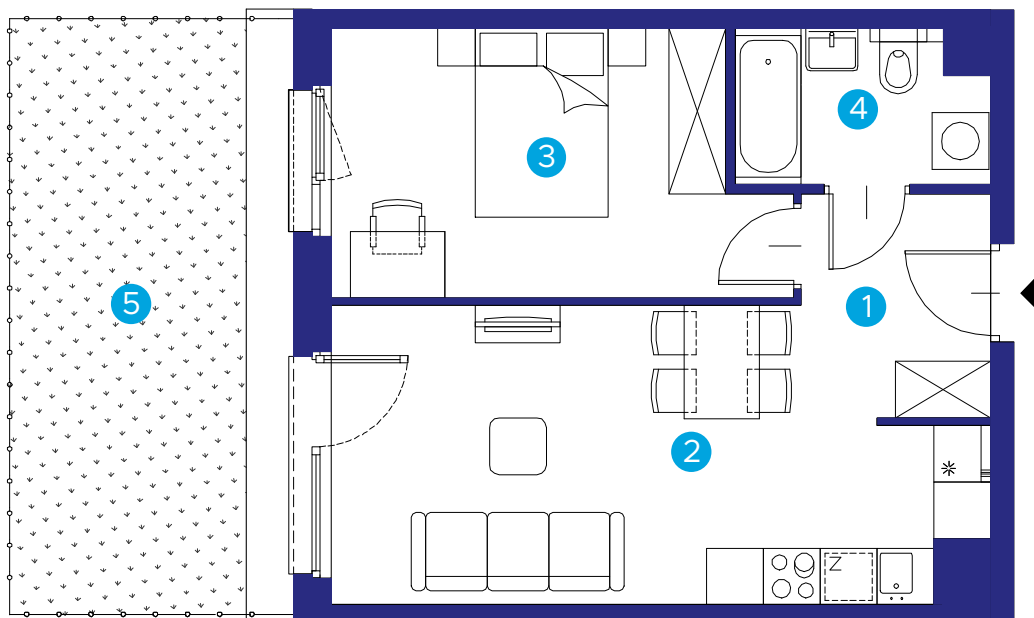

1. hol	3,75 m ²
2. p. dzienny + aneks	20,01 m ²
3. pokój	12,59 m ²
4. łazienka	+ 4,15 m ²

RAZEM 40,50 m²

5. ogródek 18,90 m²



Skala 1: 80

Biuro Sprzedaży:
ul. Wadowicka 3, Kraków
ul. Prandoty / al. 29 Listopada
mieszkania@buma.com.pl
+48 12 290 05 05



Niniejsza informacja nie stanowi oferty handlowej w rozumieniu art. 71 Kodeksu Cywilnego. Aranżacja mieszkania przedstawiona na rzucie jest przykładowa i może ulec zmianie. Wymiary pomieszczeń, lokalizację przyborów sanitarnych i inne podano na podstawie projektu budowlanego. W trakcie realizacji mogą wystąpić niewielkie zmiany w stosunku do informacji zawartych w niniejszej karcie.

www.przestrzeniebanacha.pl