




PRZESTRZENIE
BANACHA

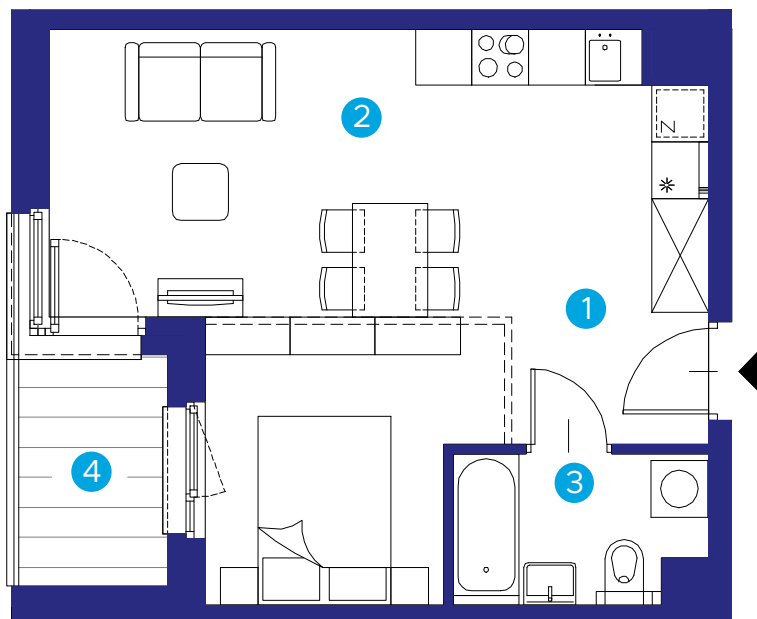

MIESZKANIE

18
nr lokalu

1
piętro

1
ilość pokoi


budynek: **A1.3**

adres: **ul. Banacha**

1. hol	2,79 m ²
2. p. dzienny + aneks	29,24 m ²
3. łazienka	+ 4,02 m ²

RAZEM **36,05 m²**

4. loggia **3,86 m²**

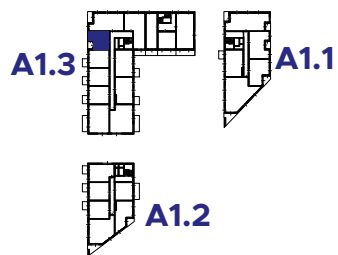

Skala 1: 80



Biuro Sprzedaży:
ul. Wadowicka 3, Kraków
ul. Prandoty / al. 29 Listopada
mieszkania@buma.com.pl
+48 12 290 05 05

Niniejsza informacja nie stanowi oferty handlowej w rozumieniu art. 71 Kodeksu Cywilnego. Aranżacja mieszkania przedstawiona na rzucie jest przykładowa i może ulec zmianie. Wymiary pomieszczeń, lokalizację przyborów sanitarnych i inne podano na podstawie projektu budowlanego. W trakcie realizacji mogą wystąpić niewielkie zmiany w stosunku do informacji zawartych w niniejszej karcie.

www.przestrzeniebanacha.pl