




PRZESTRZENIE
BANACHA

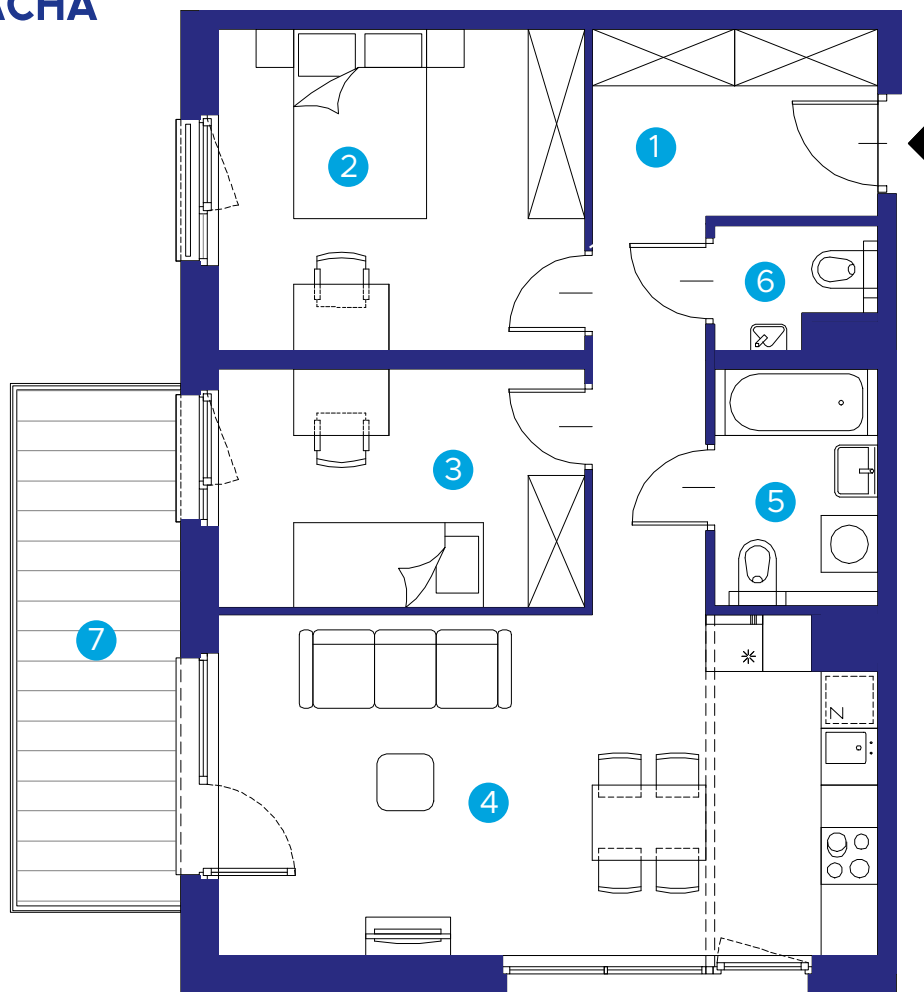

MIESZKANIE

24 nr lokalu
2 piętro
3 ilość pokoi

budynek: **A1.3**
adres: **ul. Banacha**

1.	hol	10,97 m ²
2.	pokój	13,01 m ²
3.	pokój	9,67 m ²
4.	p. dzienny + aneks	24,49 m ²
5.	łazienka	4,24 m ²
6.	wc	+ 1,92 m ²

RAZEM **64,27 m²**

7. balkon 9,45 m²



Skala 1: 80



Biuro Sprzedaży:
ul. Wadowicka 3, Kraków
ul. Prandoty / al. 29 Listopada
mieszkania@buma.com.pl
+48 12 290 05 05

Niniejsza informacja nie stanowi oferty handlowej w rozumieniu art. 71 Kodeksu Cywilnego. Aranżacja mieszkania przedstawiona na rzucie jest przykładowa i może ulec zmianie. Wymiary pomieszczeń, lokalizację przyborów sanitarnych i inne podano na podstawie projektu budowlanego. W trakcie realizacji mogą wystąpić niewielkie zmiany w stosunku do informacji zawartych w niniejszej karcie.

www.przerzeniebanacha.pl