




PRZESTRZENIE
BANACHA

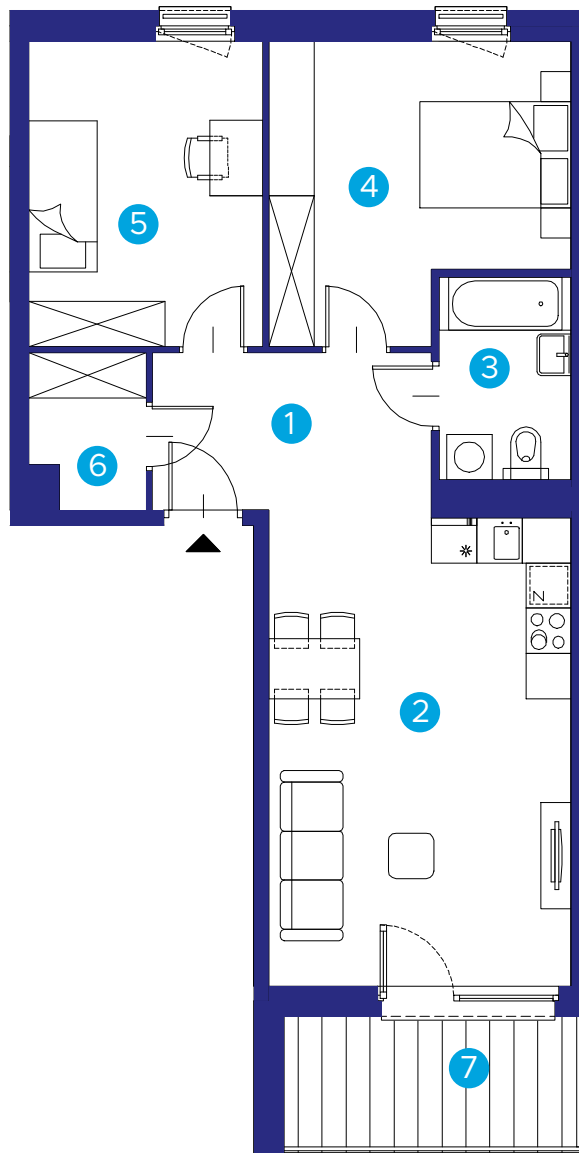

MIESZKANIE


30 nr lokalu
2 piętro
3 ilość pokoi

budynek: **A1.3**
adres: **ul. Banacha**

1.	hol	7,68 m ²
2.	p. dzienny + aneks	24,77 m ²
3.	łazienka	4,68 m ²
4.	pokój	14,17 m ²
5.	pokój	12,40 m ²
6.	garderoba	+ 2,94 m ²

RAZEM **66,64 m²**

7. balkon 7,37 m²

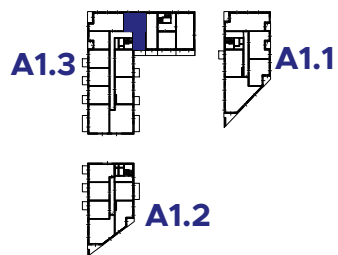

Skala 1: 100



Biuro Sprzedaży:
ul. Wadowicka 3, Kraków
ul. Prandoty / al. 29 Listopada
mieszkania@buma.com.pl
+48 12 290 05 05

Niniejsza informacja nie stanowi oferty handlowej w rozumieniu art. 71 Kodeksu Cywilnego. Aranżacja mieszkania przedstawiona na rzucie jest przykładowa i może ulec zmianie. Wymiary pomieszczeń, lokalizację przyborów sanitarnych i inne podano na podstawie projektu budowlanego. W trakcie realizacji mogą wystąpić niewielkie zmiany w stosunku do informacji zawartych w niniejszej karcie.

www.przestrzeniebanacha.pl