




PRZESTRZENIE
BANACHA

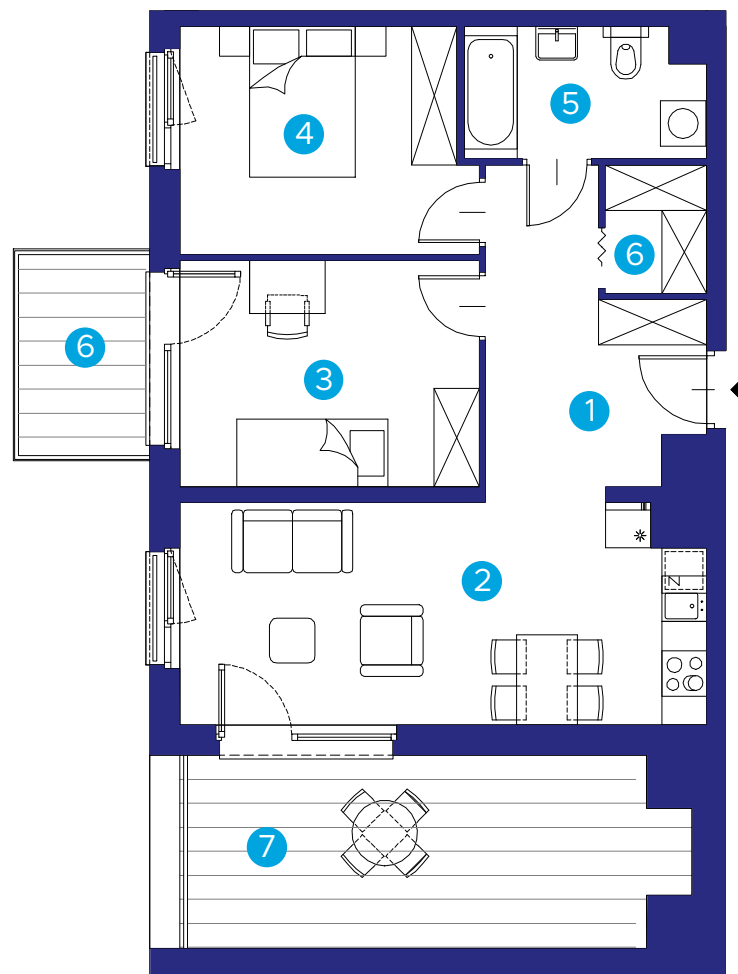

MIESZKANIE

55 nr lokalu
5 piętro
3 ilość pokoi

budynek: **A1.3**
adres: **ul. Banacha**

1. hol	9,45 m ²
2. p. dzienny + aneks	20,22 m ²
3. pokój	11,79 m ²
4. pokój	11,32 m ²
5. łazienka	5,31 m ²
6. garderoba	+ 2,27 m ²

RAZEM 60,36 m²

6. balkon	4,60 m ²
7. taras	16,18 m ²

Biurow Sprzedaży:
ul. Wadowicka 3, Kraków
ul. Prandoty / al. 29 Listopada
mieszkania@buma.com.pl
+48 12 290 05 05



Niniejsza informacja nie stanowi oferty handlowej w rozumieniu art. 71 Kodeksu Cywilnego. Aranżacja mieszkania przedstawiona na rzucie jest przykładowa i może ulec zmianie. Wymiary pomieszczeń, lokalizację przyborów sanitarnych i inne podano na podstawie projektu budowlanego. W trakcie realizacji mogą wystąpić niewielkie zmiany w stosunku do informacji zawartych w niniejszej karcie.

www.przestrzeniebanacha.pl



Skala 1: 80