




PRZESTRZENIE
BANACHA

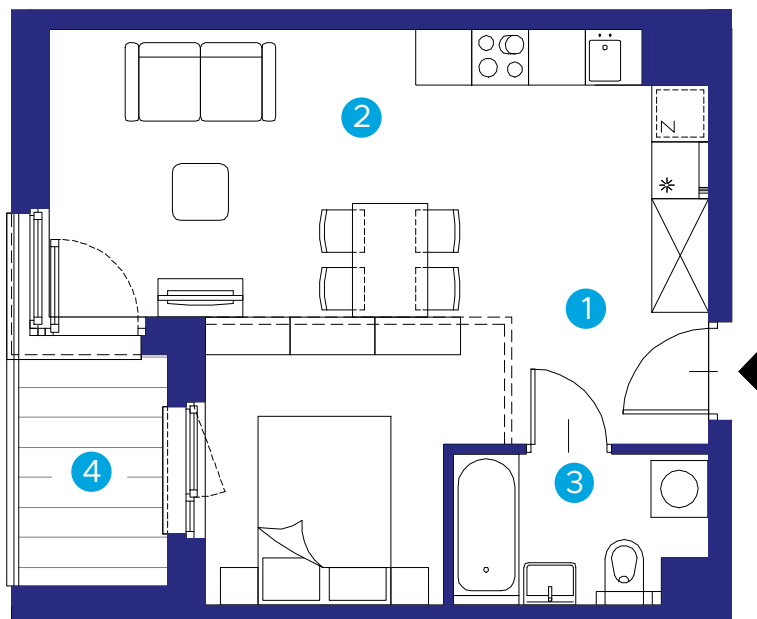

MIESZKANIE

57
nr lokalu

5
piętro

1
ilość pokoi

budynek: **A1.3**

adres: **ul. Banacha**


1. hol	2,79 m ²
2. p. dzienny + aneks	29,24 m ²
3. łazienka	+ 4,02 m ²

RAZEM **36,05 m²**

4. loggia 3,86 m²

Biuro Sprzedaży:

ul. Wadowicka 3, Kraków
ul. Prandoty / al. 29 Listopada
mieszkania@buma.com.pl
+48 12 290 05 05

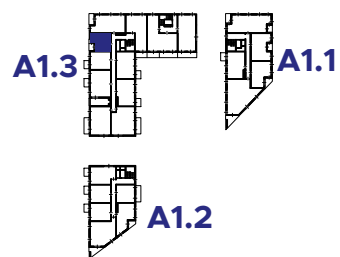

Skala 1: 80

Niniejsza informacja nie stanowi oferty handlowej w rozumieniu art. 71 Kodeksu Cywilnego. Aranżacja mieszkania przedstawiona na rzucie jest przykładowa i może ulec zmianie. Wymiary pomieszczeń, lokalizację przyborów sanitarnych i inne podano na podstawie projektu budowlanego. W trakcie realizacji mogą wystąpić niewielkie zmiany w stosunku do informacji zawartych w niniejszej karcie.

www.przestrzeniebanacha.pl