




PRZESTRZENIE  
BANACHA

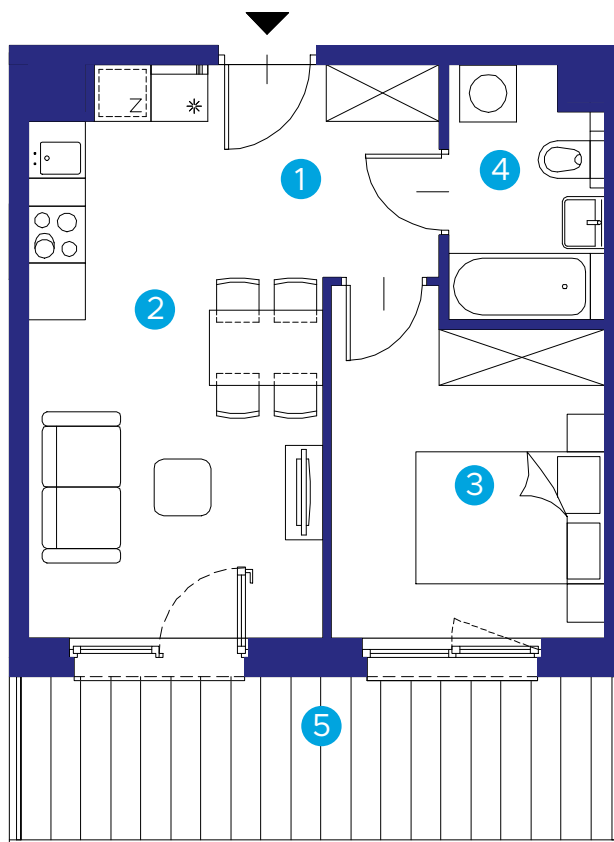

# MIESZKANIE


**66** nr lokalu  
**2** piętro  
**2** ilość pokoi

budynek: **A1.3**  
adres: **ul. Banacha**

1. hol	5,24 m <sup>2</sup>
2. p. dzienny + aneks	15,88 m <sup>2</sup>
3. pokój	9,94 m <sup>2</sup>
4. łazienka	+ 4,15 m <sup>2</sup>

**RAZEM** **35,21 m<sup>2</sup>**

5. balkon 10,73 m<sup>2</sup>

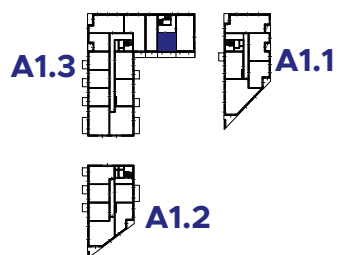

Skala 1: 80



**Biuro Sprzedaży:**  
ul. Wadowicka 3, Kraków  
ul. Prandoty / al. 29 Listopada  
mieszkania@buma.com.pl  
+48 12 290 05 05

Niniejsza informacja nie stanowi oferty handlowej w rozumieniu art. 71 Kodeksu Cywilnego. Aranżacja mieszkania przedstawiona na rzucie jest przykładowa i może ulec zmianie. Wymiary pomieszczeń, lokalizację przyborów sanitarnych i inne podano na podstawie projektu budowlanego. W trakcie realizacji mogą wystąpić niewielkie zmiany w stosunku do informacji zawartych w niniejszej karcie.

[www.przestrzeniebanacha.pl](http://www.przestrzeniebanacha.pl)