



PRZESTRZENIE
BANACHA

MIESZKANIE


16
nr lokalu

4
piętro

4
ilość pokoi

budynek: **A1.1**


adres: **ul. Banacha**

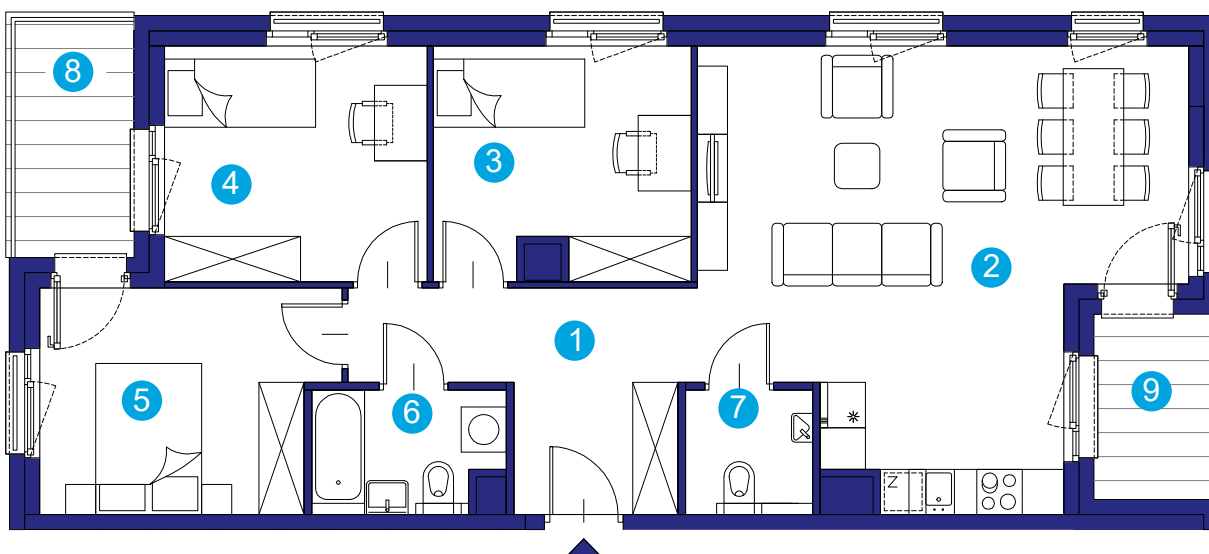

1. hol	9,22 m ²
2. p. dzienny + aneks	32,01 m ²
3. pokój	10,17 m ²
4. pokój	10,76 m ²
5. pokój	11,00 m ²
6. łazienka	3,92 m ²
7. wc	+ 2,75 m ²

RAZEM 79,83 m²

8. loggia	4,92 m ²
9. loggia	3,86 m ²

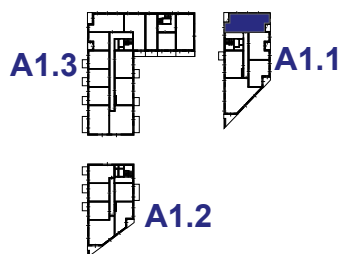

Skala 1: 100



Biuro Sprzedaży:
ul. Wadowicka 3, Kraków
ul. Prandoty / al. 29 Listopada
mieszkania@buma.com.pl
+48 12 290 05 05

Niniejsza informacja nie stanowi oferty handlowej w rozumieniu art. 71 Kodeksu Cywilnego. Aranżacja mieszkania przedstawiona na rzucie jest przykładowa i może ulec zmianie. Wymiary pomieszczeń, lokalizację przyborów sanitarnych i inne podano na podstawie projektu wykonawczego. W trakcie realizacji mogą wystąpić niewielkie zmiany w stosunku do informacji zawartych w niniejszej karcie.

www.przestrzeniebanacha.pl