


MIESZKANIE

8 nr lokalu
0 piętro
1 ilość pokoi

budynek: **A1.3**
adres: **ul. Banacha**

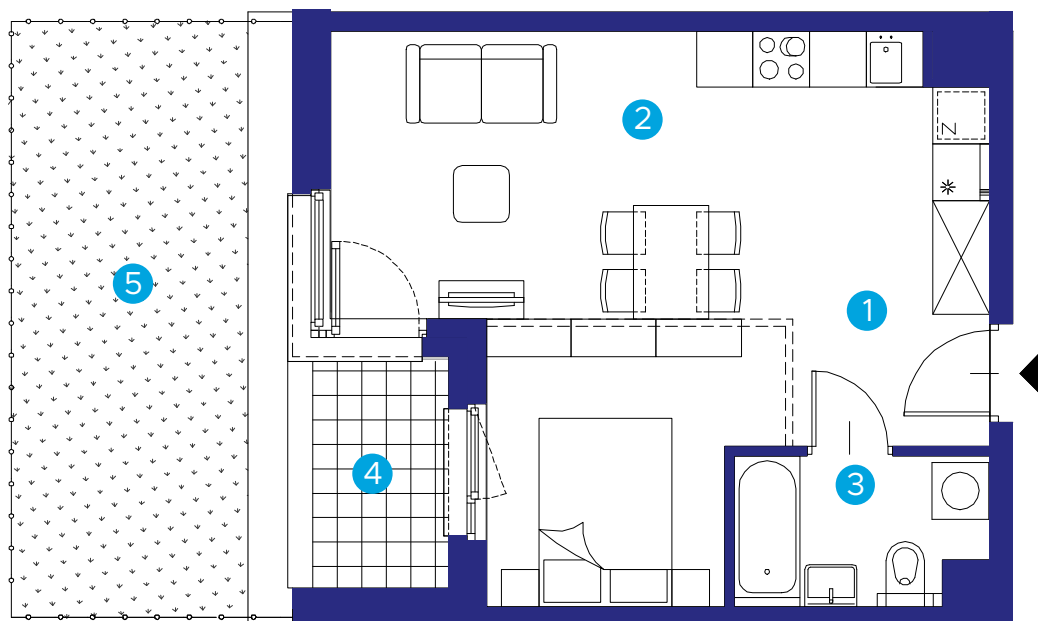

1. hol	2,85 m ²
2. p. dzienny + aneks	29,35 m ²
3. łazienka	+ 4,07 m ²

RAZEM 36,27 m²

4. loggia	4,07 m ²
5. ogródek	18,90 m ²

Biuro Sprzedaży:



ul. Wadowicka 3, Kraków
ul. Prandoty / al. 29 Listopada
mieszkania@buma.com.pl
+48 12 290 05 05

Niniejsza informacja nie stanowi oferty handlowej w rozumieniu art. 71 Kodeksu Cywilnego. Aranżacja mieszkania przedstawiona na rzucie jest przykładowa i może ulec zmianie. Wymiary pomieszczeń, lokalizację przyborów sanitarnych i inne podano na podstawie projektu wykonawczego. W trakcie realizacji mogą wystąpić niewielkie zmiany w stosunku do informacji zawartych w niniejszej karcie.



Skala 1: 80

