




PRZESTRZENIE  
BANACHA

# MIESZKANIE

**9** nr lokalu  
**0** piętro  
**3** ilość pokoi


budynek: **A1.3**  
adres: **ul. Banacha**

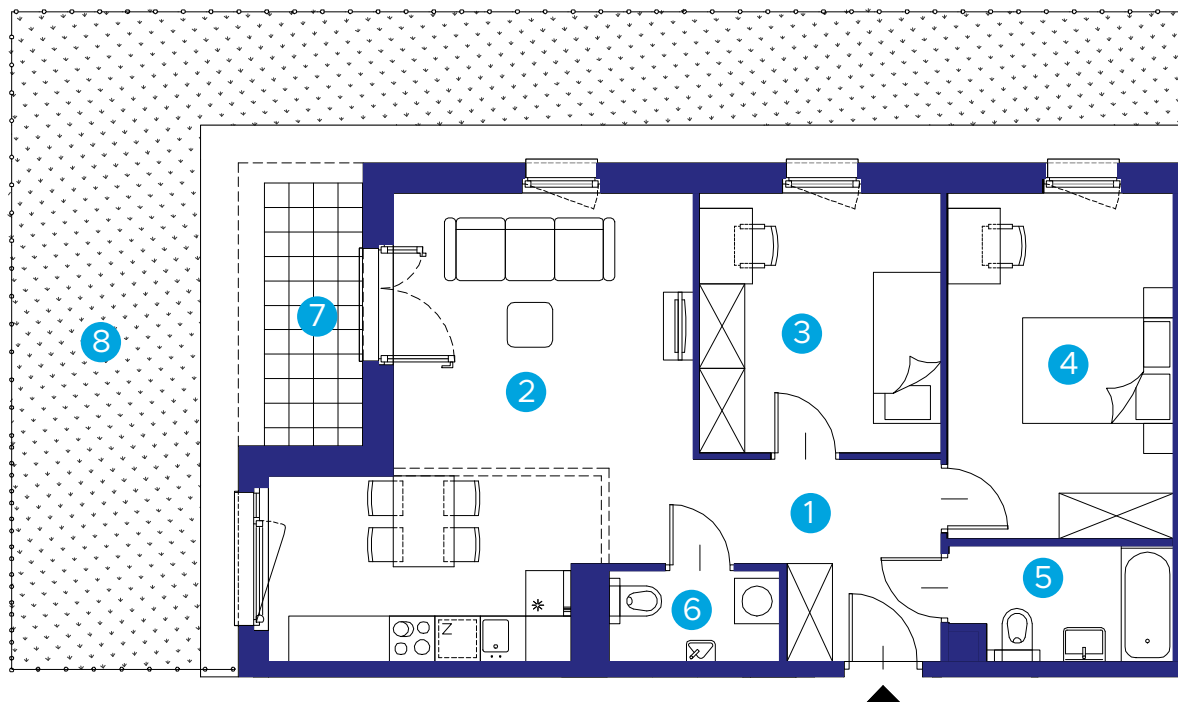

1. hol	8,69 m <sup>2</sup>
2. p. dzienny + aneks	24,77 m <sup>2</sup>
3. pokój	10,96 m <sup>2</sup>
4. pokój	13,73 m <sup>2</sup>
5. łazienka	4,29 m <sup>2</sup>
6. wc	+ 2,68 m <sup>2</sup>

---

<b>RAZEM</b>	<b>65,12 m<sup>2</sup></b>
7. loggia	6,18 m <sup>2</sup>
8. ogródek	51,10 m <sup>2</sup>

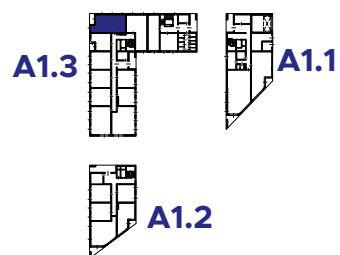

Skala 1: 100

**Biuro Sprzedaży:**  
ul. Wadowicka 3, Kraków  
ul. Prandoty / al. 29 Listopada  
mieszkania@buma.com.pl  
+48 12 290 05 05



Niniejsza informacja nie stanowi oferty handlowej w rozumieniu art. 71 Kodeksu Cywilnego. Aranżacja mieszkania przedstawiona na rzucie jest przykładowa i może ulec zmianie. Wymiary pomieszczeń, lokalizację przyborów sanitarnych i inne podano na podstawie projektu wykonawczego. W trakcie realizacji mogą wystąpić niewielkie zmiany w stosunku do informacji zawartych w niniejszej karcie.

[www.przestrzeniebanacha.pl](http://www.przestrzeniebanacha.pl)