




PRZESTRZENIE
BANACHA

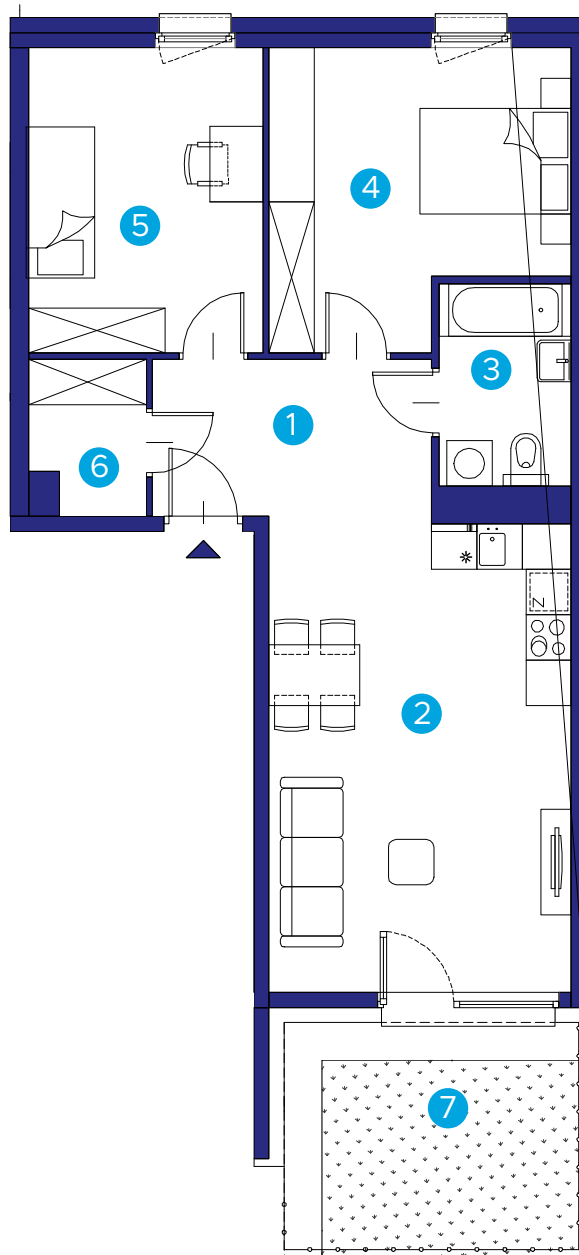

Skala 1: 100

MIESZKANIE

10 nr lokalu
0 piętro
3 ilość pokoi

budynek: **A1.3**
adres: **ul. Banacha**

1. hol	7,65 m ²
2. p. dzienny + aneks	24,76 m ²
3. łazienka	4,65 m ²
4. pokój	14,17 m ²
5. pokój	12,54 m ²
6. garderoba	+ 3,00 m ²

RAZEM 66,77 m²

7. ogródek 11,70 m²

Biuro Sprzedaży:

ul. Wadowicka 3, Kraków
ul. Prandoty / al. 29 Listopada
mieszkania@buma.com.pl
+48 12 290 05 05



Niniejsza informacja nie stanowi oferty handlowej w rozumieniu art. 71 Kodeksu Cywilnego. Aranżacja mieszkania przedstawiona na rzucie jest przykładowa i może ulec zmianie. Wymiary pomieszczeń, lokalizację przyborów sanitarnych i inne podano na podstawie projektu wykonawczego. W trakcie realizacji mogą wystąpić niewielkie zmiany w stosunku do informacji zawartych w niniejszej karcie.

www.przestrzeniebanacha.pl

