




PRZESTRZENIE
BANACHA

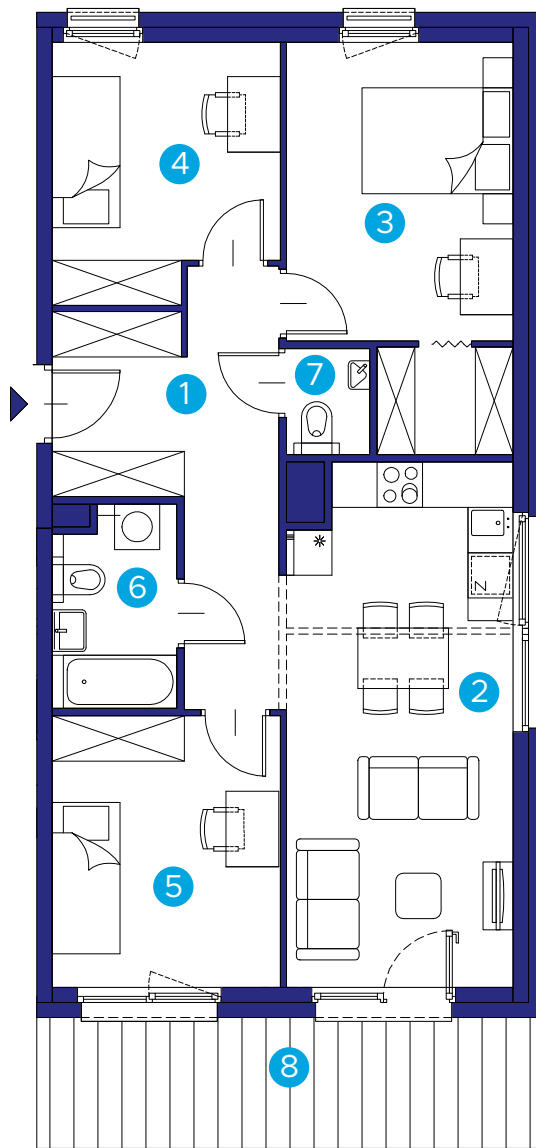

MIESZKANIE

70
nr lokalu

3
piętro

4
ilość pokoi


budynek: **A1.3**

adres: **ul. Banacha**

1. hol	11,69 m ²
2. p. dzienny + aneks	20,15 m ²
3. pokój	14,34 m ²
4. pokój	9,63 m ²
5. pokój	10,75 m ²
6. łazienka	4,18 m ²
7. wc	+ 1,54 m ²

RAZEM **72,28 m²**

8. balkon 11,54 m²

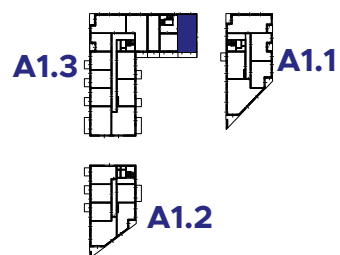

Skala 1: 100



Biurow Sprzedaży:

ul. Wadowicka 3, Kraków
ul. Prandoty / al. 29 Listopada
mieszkania@buma.com.pl
+48 12 290 05 05

Niniejsza informacja nie stanowi oferty handlowej w rozumieniu art. 71 Kodeksu Cywilnego. Aranżacja mieszkania przedstawiona na rzucie jest przykładowa i może ulec zmianie. Wymiary pomieszczeń, lokalizację przyborów sanitarnych i inne podano na podstawie projektu wykonawczego. W trakcie realizacji mogą wystąpić niewielkie zmiany w stosunku do informacji zawartych w niniejszej karcie.

www.przestrzeniebanacha.pl