




PRZESTRZENIE
BANACHA

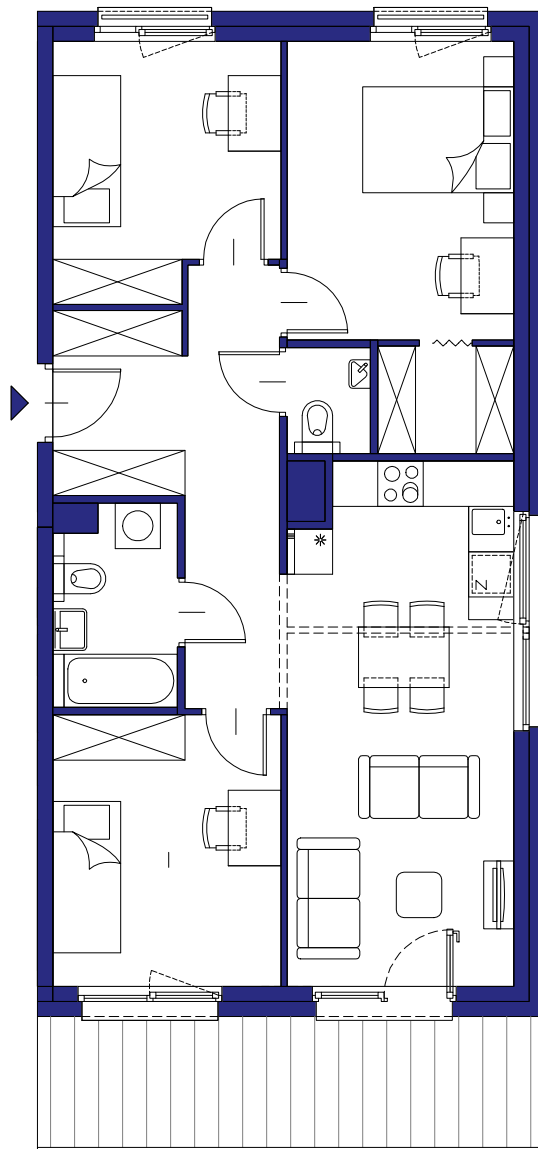

MIESZKANIE

75 nr lokalu
5 piętro
4 ilość pokoi

budynek: **A1.3**
adres: **ul. Banacha**

1.	hol	11,68 m ²
2.	p. dzienny + aneks	20,16 m ²
3.	pokój	14,34 m ²
4.	pokój	9,63 m ²
5.	pokój	10,75 m ²
6.	łazienka	4,18 m ²
7.	wc	+ 1,54 m ²

RAZEM **72,28 m²**


8.	balkon	11,54 m ²
----	--------	----------------------

Biuro Sprzedaży:
ul. Wadowicka 3, Kraków
ul. Prandoty / al. 29 Listopada
mieszkania@buma.com.pl
+48 12 290 05 05



Niniejsza informacja nie stanowi oferty handlowej w rozumieniu art. 71 Kodeksu Cywilnego. Aranżacja mieszkania przedstawiona na rzucie jest przykładowa i może ulec zmianie. Wymiary pomieszczeń, lokalizację przyborów sanitarnych i inne podano na podstawie projektu wykonawczego. W trakcie realizacji mogą wystąpić niewielkie zmiany w stosunku do informacji zawartych w niniejszej karcie.

www.przerzeniebanacha.pl

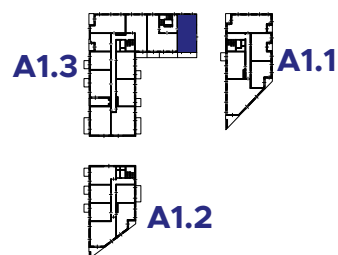

Skala 1: 100