





PRZESTRZENIE
BANACHA

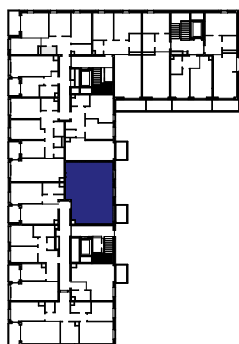

A2

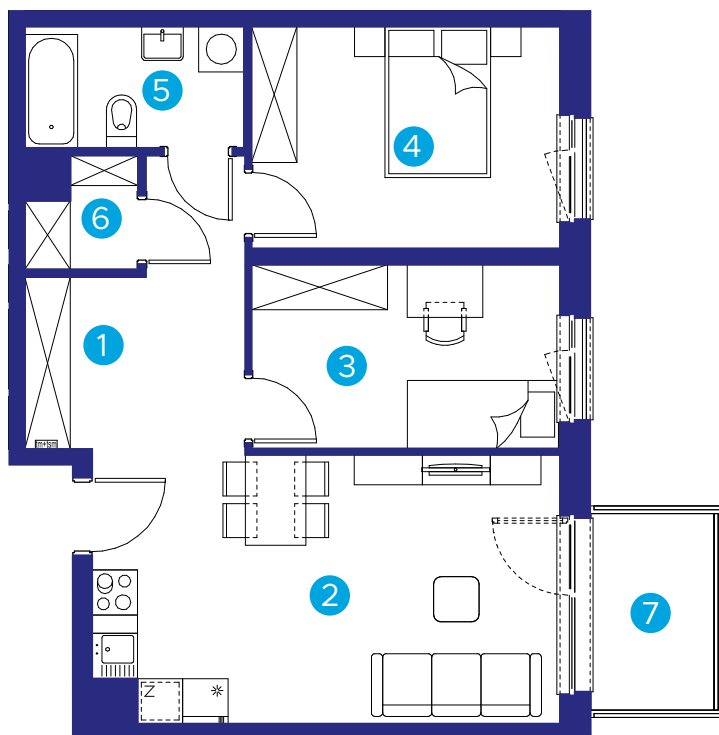

Skala 1: 100

MIESZKANIE

12 nr lokalu
2 piętro
3 ilość pokoi

budynek: **A2**
adres: **ul. Zauchy**

1. hol	10,39 m ²
2. p. dzienny + aneks	20,24 m ²
3. pokój	9,93 m ²
4. pokój	12,00 m ²
5. łazienka	4,65 m ²
6. garderoba	+ 1,91 m ²
RAZEM	59,12 m²
7 balkon	4,41 m ²



Biurow Sprzedaży:
ul. Wadowicka 3, Kraków
mieszkania@buma.com.pl
+48 12 290 05 05

Niniejsza informacja nie stanowi oferty handlowej w rozumieniu art. 71 Kodeksu Cywilnego. Aranżacja mieszkania przedstawiona na rzucie jest przykładowa i może ulec zmianie. Wymiary pomieszczeń, lokalizację przyborów sanitarnych i inne podano na podstawie projektu wykonawczego. W trakcie realizacji mogą wystąpić niewielkie zmiany w stosunku do informacji zawartych w niniejszej karcie.

www.przestrzeniebanacha.pl