





PRZESTRZENIE  
BANACHA

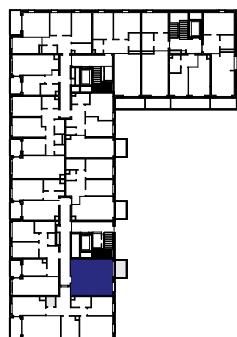

A2

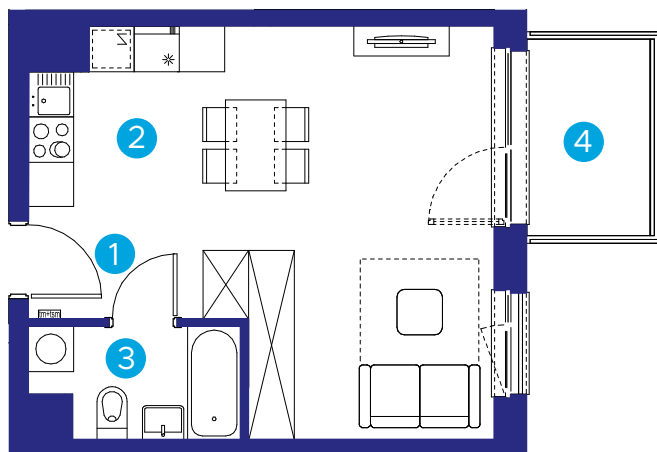

Skala 1: 100

# MIESZKANIE

**13**  
nr lokalu

**3**  
piętro

**1**  
ilość pokoi

budynek: **A2**

adres: **ul. Zauchy**

1. hol	2,60 m <sup>2</sup>
2. p. dzienny + aneks	26,07 m <sup>2</sup>
3. łazienka	+ 3,86 m <sup>2</sup>
<hr/>	
<b>RAZEM</b>	<b>32,53 m<sup>2</sup></b>
4. balkon	4,41 m <sup>2</sup>



**Biuro Sprzedaży:**

ul. Wadowicka 3, Kraków  
mieszkania@buma.com.pl  
+48 12 290 05 05

Niniejsza informacja nie stanowi oferty handlowej w rozumieniu art. 71 Kodeksu Cywilnego. Aranżacja mieszkania przedstawiona na rzucie jest przykładowa i może ulec zmianie. Wymiary pomieszczeń, lokalizację przyborów sanitarnych i inne podano na podstawie projektu wykonawczego. W trakcie realizacji mogą wystąpić niewielkie zmiany w stosunku do informacji zawartych w niniejszej karcie.

[www.przestrzeniebanacha.pl](http://www.przestrzeniebanacha.pl)