



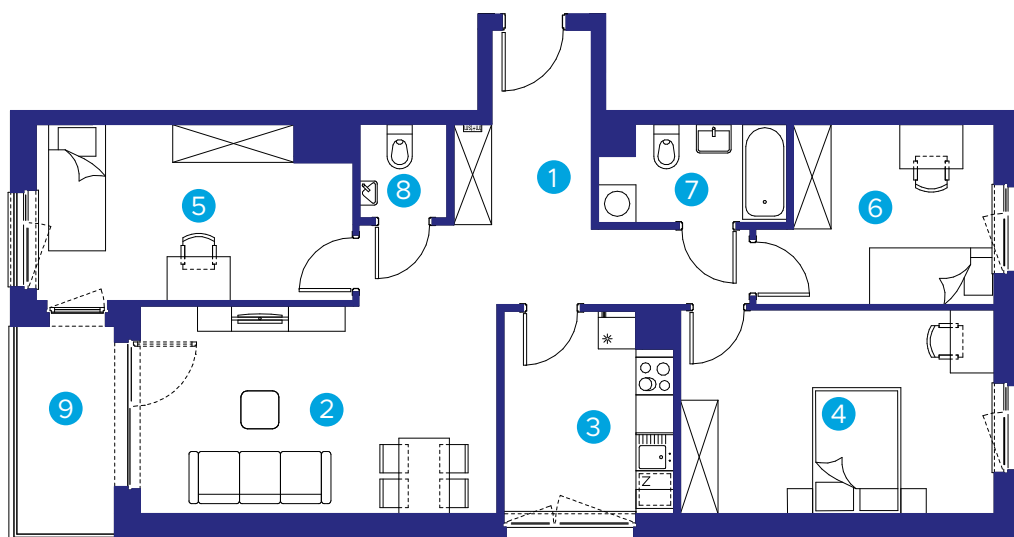

PRZESTRZENIE
BANACHA

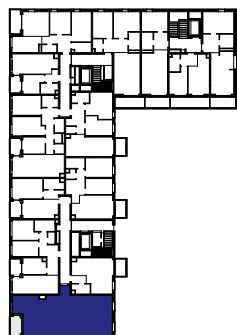

A2



Skala 1: 120

MIESZKANIE

14 nr lokalu
3 piętro
4 ilość pokoi

budynek: **A2**

adres: **ul. Zauchy**

1. hol	13,62 m ²
2. pokój dzienny	18,65 m ²
3. kuchnia	8,32 m ²
4. pokój	16,11 m ²
5. pokój	13,54 m ²
6. pokój	9,86 m ²
7. łazienka	4,38 m ²
8. wc	+ 2,08 m ²

RAZEM 86,56 m²

9. loggia 5,11 m²

Biuro Sprzedaży:

ul. Wadowicka 3, Kraków
mieszkania@buma.com.pl
+48 12 290 05 05



Niniejsza informacja nie stanowi oferty handlowej w rozumieniu art. 71 Kodeksu Cywilnego. Aranżacja mieszkania przedstawiona na rzucie jest przykładowa i może ulec zmianie. Wymiary pomieszczeń, lokalizację przyborów sanitarnych i inne podano na podstawie projektu wykonawczego. W trakcie realizacji mogą wystąpić niewielkie zmiany w stosunku do informacji zawartych w niniejszej karcie.

www.przestrzeniebanacha.pl