





PRZESTRZENIE
BANACHA

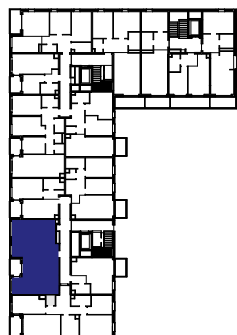

A2

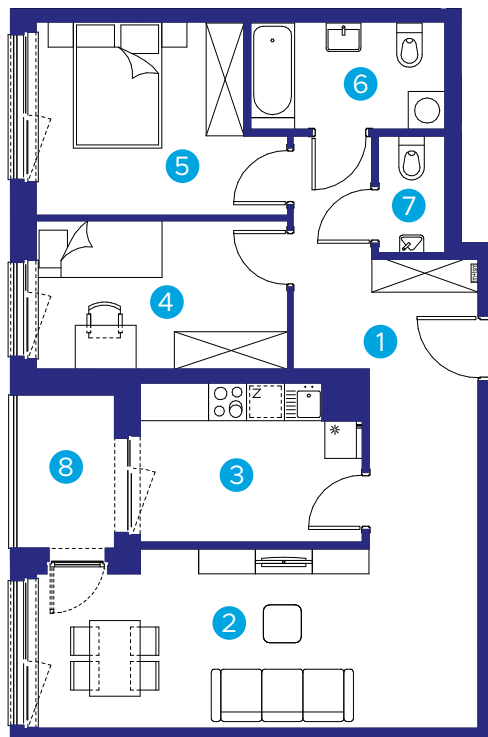

Skala 1: 100

MIESZKANIE

15
nr lokalu

3
piętro

3
ilość pokoi

budynek: **A2**

adres: **ul. Zauchy**

1. hol	12,46m ²
2. pokój dzienny	19,33 m ²
3. kuchnia	8,54 m ²
4. pokój	9,42 m ²
5. pokój	11,01 m ²
6. łazienka	5,26 m ²
7. wc	+ 2,00 m ²

RAZEM 68,02 m²

8. loggia 3,77 m²



Biuro Sprzedaży:
ul. Wadowicka 3, Kraków
mieszkania@buma.com.pl
+48 12 290 05 05

Niniejsza informacja nie stanowi oferty handlowej w rozumieniu art. 71 Kodeksu Cywilnego. Aranżacja mieszkania przedstawiona na rzucie jest przykładowa i może ulec zmianie. Wymiary pomieszczeń, lokalizację przyborów sanitarnych i inne podano na podstawie projektu wykonawczego. W trakcie realizacji mogą wystąpić niewielkie zmiany w stosunku do informacji zawartych w niniejszej karcie.

www.przestrzeniebanacha.pl