



PRZESTRZENIE  
BANACHA

# MIESZKANIE


**19**  
nr lokalu

**4**  
piętro

**4**  
ilość pokoi

budynek: **A2**

adres: **ul. Zauchy**

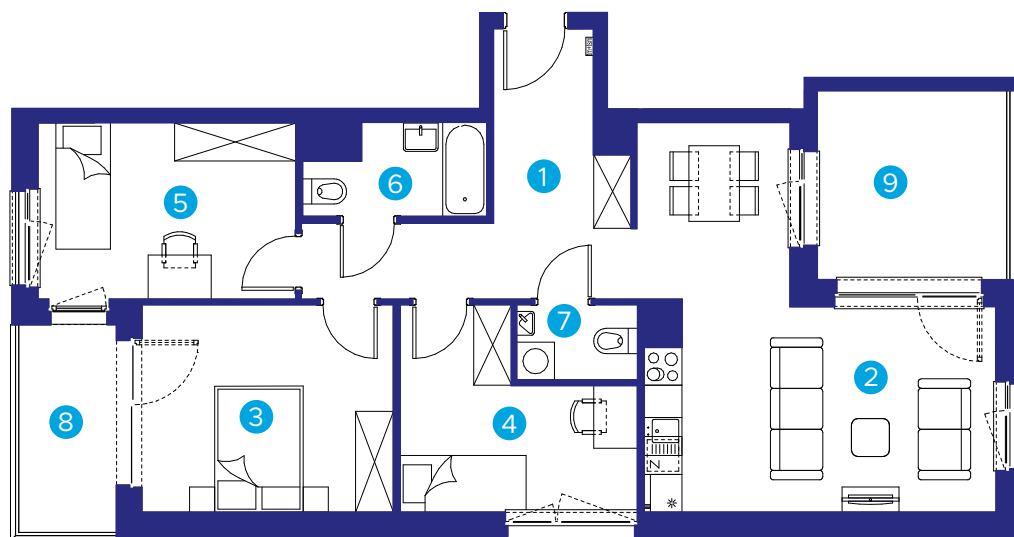


1. hol	11,98 m <sup>2</sup>
2. p. dzienny + aneks	24,86 m <sup>2</sup>
3. pokój	13,15 m <sup>2</sup>
4. pokój	9,86 m <sup>2</sup>
5. pokój	11,49 m <sup>2</sup>
6. łazienka	3,80 m <sup>2</sup>
7. wc	+ 2,30 m <sup>2</sup>

**RAZEM 77,44 m<sup>2</sup>**

8. loggia 5,11 m<sup>2</sup>

9. loggia 9,50 m<sup>2</sup>

**A2**

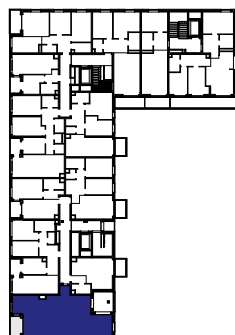

Skala 1: 120



**Biuro Sprzedaży:**  
ul. Wadowicka 3, Kraków  
mieszkania@buma.com.pl  
+48 12 290 05 05

Niniejsza informacja nie stanowi oferty handlowej w rozumieniu art. 71 Kodeksu Cywilnego. Aranżacja mieszkania przedstawiona na rzucie jest przykładowa i może ulec zmianie. Wymiary pomieszczeń, lokalizację przyborów sanitarnych i inne podano na podstawie projektu wykonawczego. W trakcie realizacji mogą wystąpić niewielkie zmiany w stosunku do informacji zawartych w niniejszej karcie.

[www.przestrzeniebanacha.pl](http://www.przestrzeniebanacha.pl)