



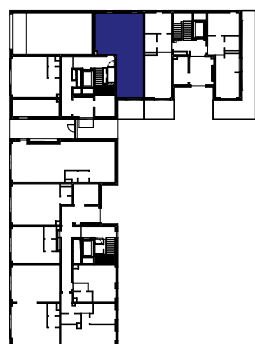

PRZESTRZENIE  
BANACHA

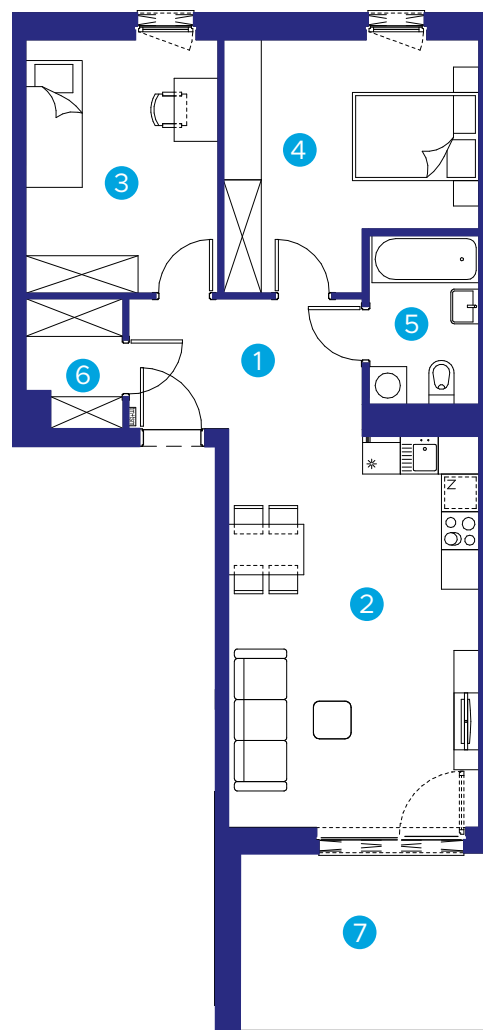

A2



Skala 1: 120

# MIESZKANIE

**23**  
nr lokalu

**0**  
piętro

**3**  
ilość pokoi

budynek: **A2**

adres: **ul. Zauchy**

1. hol	7,70 m <sup>2</sup>
2. p. dzienny + aneks	24,91 m <sup>2</sup>
3. pokój	12,30 m <sup>2</sup>
4. pokój	14,43 m <sup>2</sup>
5. łazienka	4,69 m <sup>2</sup>
6. garderoba	+ 2,96 m <sup>2</sup>
<b>RAZEM</b>	<b>66,99 m<sup>2</sup></b>
7. ogródek	10,96 m <sup>2</sup>



**Biuro Sprzedaży:**

ul. Wadowicka 3, Kraków  
mieszkania@buma.com.pl  
+48 12 290 05 05

Niniejsza informacja nie stanowi oferty handlowej w rozumieniu art. 71 Kodeksu Cywilnego. Aranżacja mieszkania przedstawiona na rzucie jest przykładowa i może ulec zmianie. Wymiary pomieszczeń, lokalizację przyborów sanitarnych i inne podano na podstawie projektu wykonawczego. W trakcie realizacji mogą wystąpić niewielkie zmiany w stosunku do informacji zawartych w niniejszej karcie.

[www.przestrzeniebanacha.pl](http://www.przestrzeniebanacha.pl)