




PRZESTRZENIE  
BANACHA

# MIESZKANIE

**27**  
nr lokalu

**1**  
piętro

**3**  
ilość pokoi

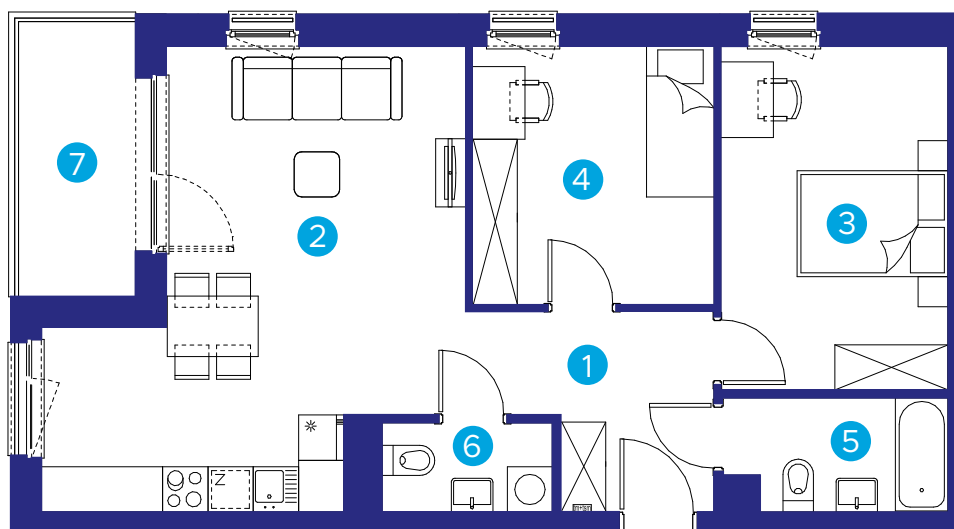

budynek: **A2**


adres: **ul. Zauchy**

1. hol	8,46 m <sup>2</sup>
2. p. dzienny + aneks	25,16 m <sup>2</sup>
3. pokój	13,73 m <sup>2</sup>
4. pokój	10,98 m <sup>2</sup>
5. łazienka	4,29 m <sup>2</sup>
6. wc	+ 2,68 m <sup>2</sup>

**RAZEM 65,30 m<sup>2</sup>**

7. loggia 5,64 m<sup>2</sup>

**A2**

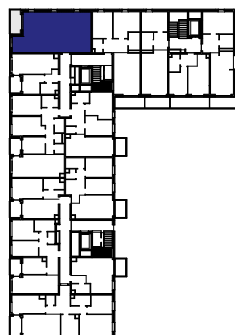

Skala 1: 100



**Biuro Sprzedaży:**  
ul. Wadowicka 3, Kraków  
mieszkania@buma.com.pl  
+48 12 290 05 05

Niniejsza informacja nie stanowi oferty handlowej w rozumieniu art. 71 Kodeksu Cywilnego. Aranżacja mieszkania przedstawiona na rzucie jest przykładowa i może ulec zmianie. Wymiary pomieszczeń, lokalizację przyborów sanitarnych i inne podano na podstawie projektu wykonawczego. W trakcie realizacji mogą wystąpić niewielkie zmiany w stosunku do informacji zawartych w niniejszej karcie.

[www.przestrzeniebanacha.pl](http://www.przestrzeniebanacha.pl)