





PRZESTRZENIE
BANACHA

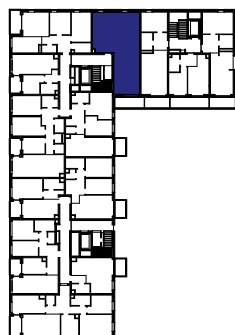

A2

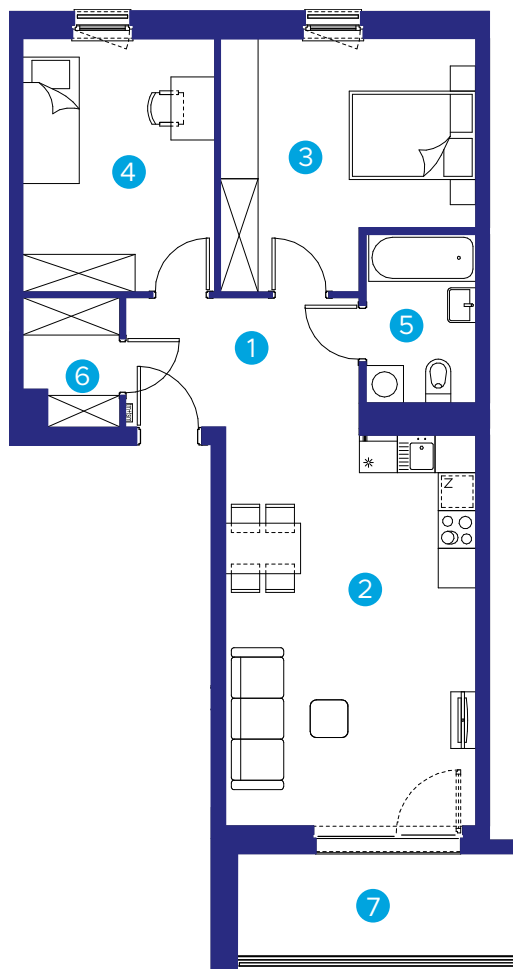

Skala 1: 120

MIESZKANIE

38
nr lokalu

3
piętro

3
ilość pokoi

budynek: **A2**

adres: **ul. Zauchy**

1. hol	7,70 m ²
2. p. dzienny + aneks	24,91 m ²
3. pokój	14,43 m ²
4. pokój	12,30 m ²
5. łazienka	4,69 m ²
6. garderoba	+ 2,96 m ²

RAZEM 66,99 m²

7. balkon 7,62 m²



Biuro Sprzedaży:
ul. Wadowicka 3, Kraków
mieszkania@buma.com.pl
+48 12 290 05 05

Niniejsza informacja nie stanowi oferty handlowej w rozumieniu art. 71 Kodeksu Cywilnego. Aranżacja mieszkania przedstawiona na rzucie jest przykładowa i może ulec zmianie. Wymiary pomieszczeń, lokalizację przyborów sanitarnych i inne podano na podstawie projektu wykonawczego. W trakcie realizacji mogą wystąpić niewielkie zmiany w stosunku do informacji zawartych w niniejszej karcie.

www.przestrzeniebanacha.pl