





PRZESTRZENIE
BANACHA

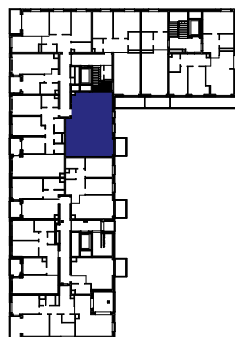

A2

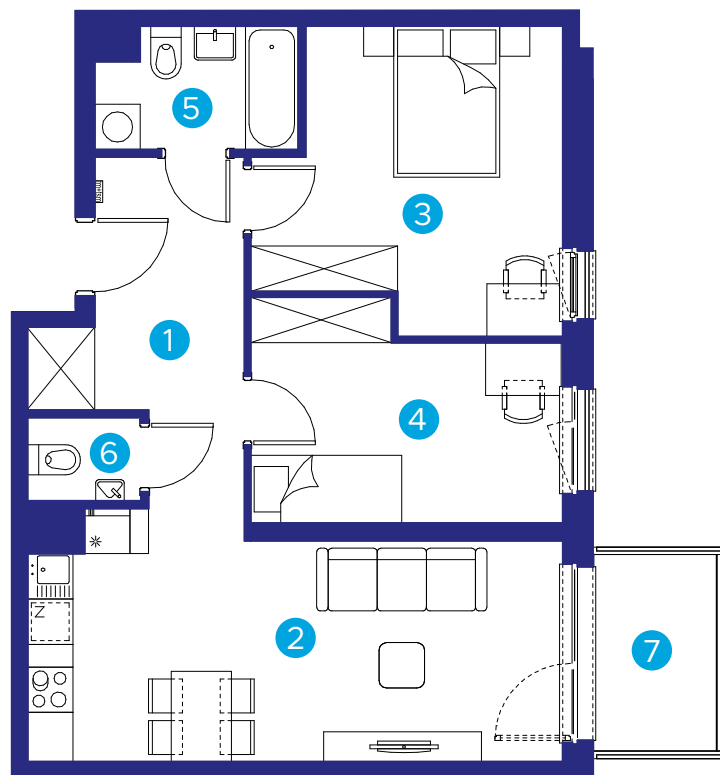

Skala 1: 100

MIESZKANIE

39

nr lokalu

4

piętro

3

ilość pokoi

budynek: **A2**

adres: **ul. Zauchy**

1. hol	9,26 m ²
2. p. dzienny + aneks	21,52 m ²
3. pokój	14,54 m ²
4. pokój	10,98 m ²
5. łazienka	4,12 m ²
6. wc	+ 1,65 m ²
RAZEM	62,07 m²
7 balkon	4,41 m ²



Biuro Sprzedaży:
ul. Wadowicka 3, Kraków
mieszkania@buma.com.pl
+48 12 290 05 05

Niniejsza informacja nie stanowi oferty handlowej w rozumieniu art. 71 Kodeksu Cywilnego. Aranżacja mieszkania przedstawiona na rzucie jest przykładowa i może ulec zmianie. Wymiary pomieszczeń, lokalizację przyborów sanitarnych i inne podano na podstawie projektu wykonawczego. W trakcie realizacji mogą wystąpić niewielkie zmiany w stosunku do informacji zawartych w niniejszej karcie.

www.przestrzeniebanacha.pl