





PRZESTRZENIE
BANACHA

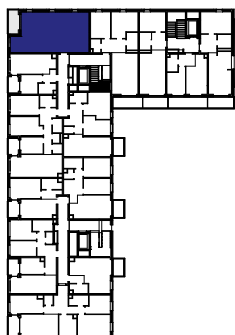

A2

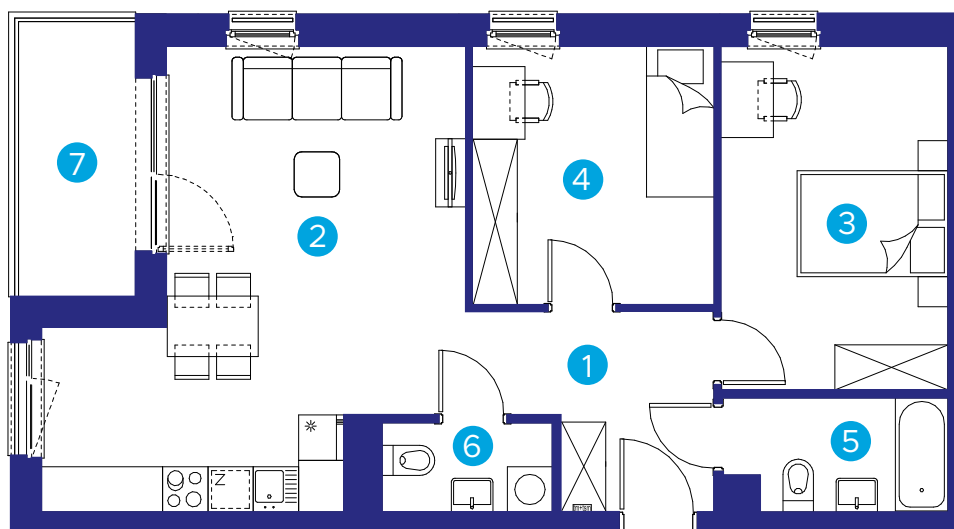

Skala 1: 100

MIESZKANIE

42

nr lokalu

4

piętro

3

ilość pokoi

budynek: **A2**

adres: **ul. Zauchy**

1. hol	8,46 m ²
2. p. dzienny + aneks	25,16 m ²
3. pokój	13,73 m ²
4. pokój	10,98 m ²
5. łazienka	4,29 m ²
6. wc	+ 2,68 m ²

RAZEM 65,30 m²

7. loggia 5,64 m²

Biuro Sprzedaży:

ul. Wadowicka 3, Kraków
mieszkania@buma.com.pl
+48 12 290 05 05



Niniejsza informacja nie stanowi oferty handlowej w rozumieniu art. 71 Kodeksu Cywilnego. Aranżacja mieszkania przedstawiona na rzucie jest przykładowa i może ulec zmianie. Wymiary pomieszczeń, lokalizację przyborów sanitarnych i inne podano na podstawie projektu wykonawczego. W trakcie realizacji mogą wystąpić niewielkie zmiany w stosunku do informacji zawartych w niniejszej karcie.

www.przestrzeniebanacha.pl