





PRZESTRZENIE  
BANACHA

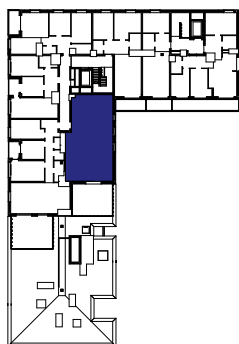

A2

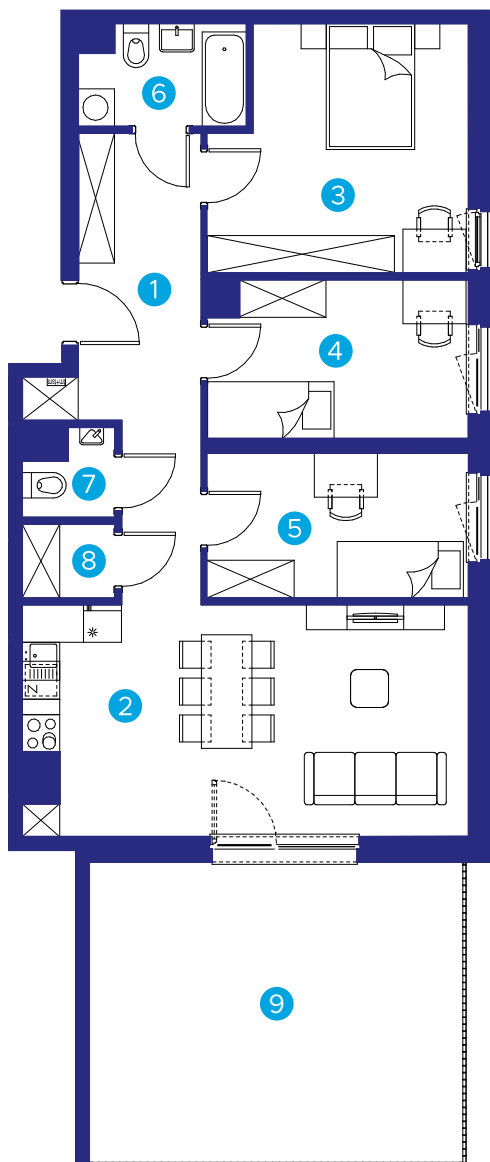

Skala 1: 120

# MIESZKANIE

**44** nr lokalu  
**5** piętro  
**4** ilość pokoi

budynek: **A2**  
adres: **ul. Zauchy**

1. hol	9,54 m <sup>2</sup>
2. p. dzienny + aneks	29,26 m <sup>2</sup>
3. pokój	15,18 m <sup>2</sup>
4. pokój	10,16 m <sup>2</sup>
5. pokój	9,56 m <sup>2</sup>
6. łazienka	4,09 m <sup>2</sup>
7. wc	1,73 m <sup>2</sup>
8. garderoba	+ 1,74 m <sup>2</sup>
<b>RAZEM</b>	<b>81,26 m<sup>2</sup></b>
9. taras	28,67 m <sup>2</sup>



**Biuro Sprzedaży:**  
ul. Wadowicka 3, Kraków  
mieszkania@buma.com.pl  
+48 12 290 05 05

Niniejsza informacja nie stanowi oferty handlowej w rozumieniu art. 71 Kodeksu Cywilnego. Aranżacja mieszkania przedstawiona na rzucie jest przykładowa i może ulec zmianie. Wymiary pomieszczeń, lokalizację przyborów sanitarnych i inne podano na podstawie projektu wykonawczego. W trakcie realizacji mogą wystąpić niewielkie zmiany w stosunku do informacji zawartych w niniejszej karcie.

[www.przestrzeniebanacha.pl](http://www.przestrzeniebanacha.pl)