





PRZESTRZENIE
BANACHA

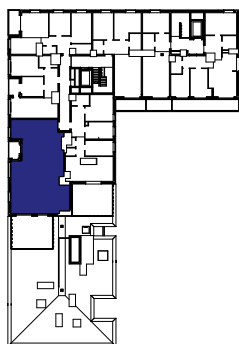

A2

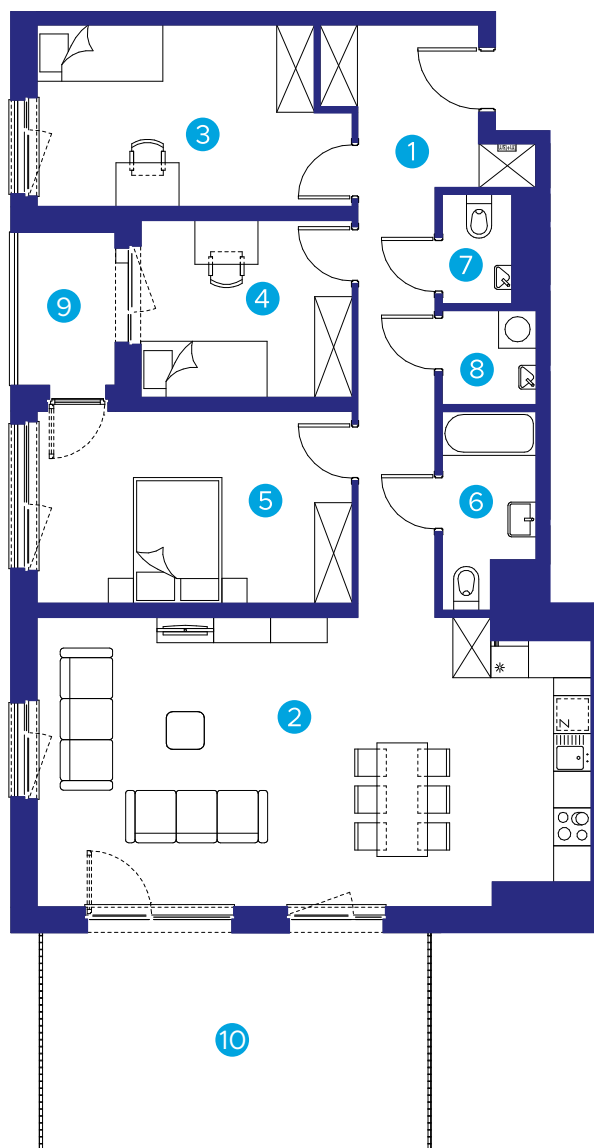

Skala 1: 120

MIESZKANIE

45
nr lokalu

5
piętro

4
ilość pokoi

budynek: **A2**

adres: **ul. Zauchy**

1. hol	14,81 m ²
2. p. dzienny + aneks	39,25 m ²
3. pokój	13,63 m ²
4. pokój	9,44 m ²
5. pokój	15,29 m ²
6. łazienka	4,16 m ²
7. wc	1,94 m ²
8. pralnia	+ 2,25 m ²
RAZEM	100,77 m²
9. loggia	3,77 m ²
10. taras	29,82 m ²



Biuro Sprzedaży:
ul. Wadowicka 3, Kraków
mieszkania@buma.com.pl
+48 12 290 05 05

Niniejsza informacja nie stanowi oferty handlowej w rozumieniu art. 71 Kodeksu Cywilnego. Aranżacja mieszkania przedstawiona na rzucie jest przykładowa i może ulec zmianie. Wymiary pomieszczeń, lokalizację przyborów sanitarnych i inne podano na podstawie projektu wykonawczego. W trakcie realizacji mogą wystąpić niewielkie zmiany w stosunku do informacji zawartych w niniejszej karcie.

www.przestrzeniebanacha.pl