





PRZESTRZENIE
BANACHA

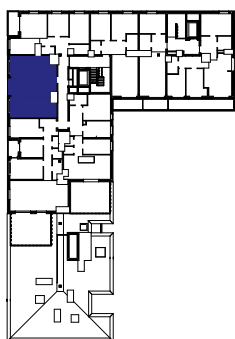

A2

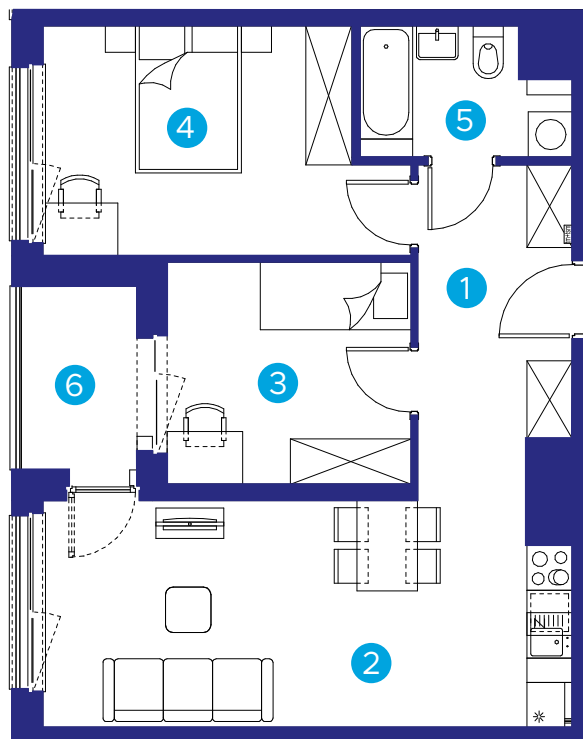

Skala 1: 100

MIESZKANIE

46

nr lokalu

5

piętro

3

ilość pokoi

budynek: **A2**

adres: **ul. Zauchy**

1. hol	8,61 m ²
2. p. dzienny + aneks	20,75 m ²
3. pokój	9,51 m ²
4. pokój	13,42 m ²
5. łazienka	+ 4,40 m ²

RAZEM **56,69 m²**

6. loggia 3,37 m²



Biuro Sprzedaży:
ul. Wadowicka 3, Kraków
mieszkania@buma.com.pl
+48 12 290 05 05

Niniejsza informacja nie stanowi oferty handlowej w rozumieniu art. 71 Kodeksu Cywilnego. Aranżacja mieszkania przedstawiona na rzucie jest przykładowa i może ulec zmianie. Wymiary pomieszczeń, lokalizację przyborów sanitarnych i inne podano na podstawie projektu wykonawczego. W trakcie realizacji mogą wystąpić niewielkie zmiany w stosunku do informacji zawartych w niniejszej karcie.

www.przestrzeniebanacha.pl