





PRZESTRZENIE
BANACHA

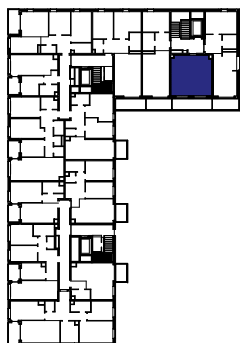

A2

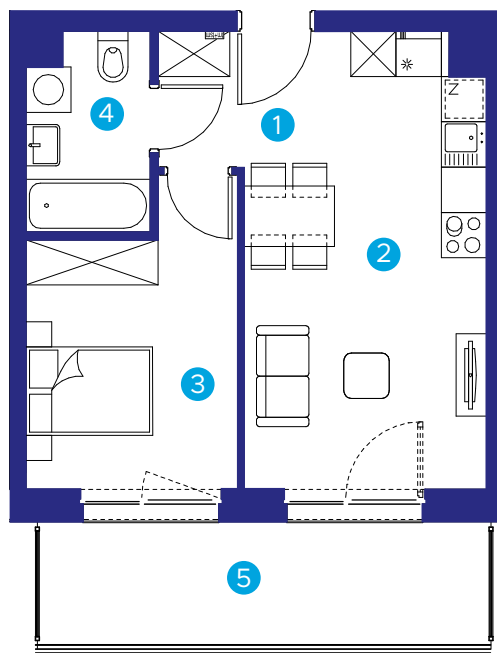

Skala 1: 100

MIESZKANIE

58
nr lokalu

3
piętro

2
ilość pokoi

budynek: **A2**

adres: **ul. Zauchy**

1. hol	4,62 m ²
2. p. dzienny + aneks	16,64 m ²
3. pokój	10,18 m ²
4. łazienka	+ 4,16 m ²

RAZEM **35,60 m²**

5. balkon 10,17 m²



Biuro Sprzedaży:

ul. Wadowicka 3, Kraków
mieszkania@buma.com.pl
+48 12 290 05 05

Niniejsza informacja nie stanowi oferty handlowej w rozumieniu art. 71 Kodeksu Cywilnego. Aranżacja mieszkania przedstawiona na rzucie jest przykładowa i może ulec zmianie. Wymiary pomieszczeń, lokalizację przyborów sanitarnych i inne podano na podstawie projektu wykonawczego. W trakcie realizacji mogą wystąpić niewielkie zmiany w stosunku do informacji zawartych w niniejszej karcie.

www.przestrzeniebanacha.pl