



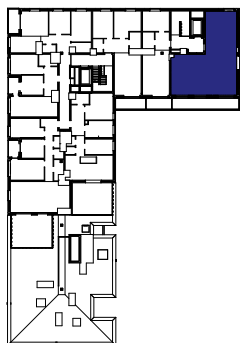

PRZESTRZENIE
BANACHA

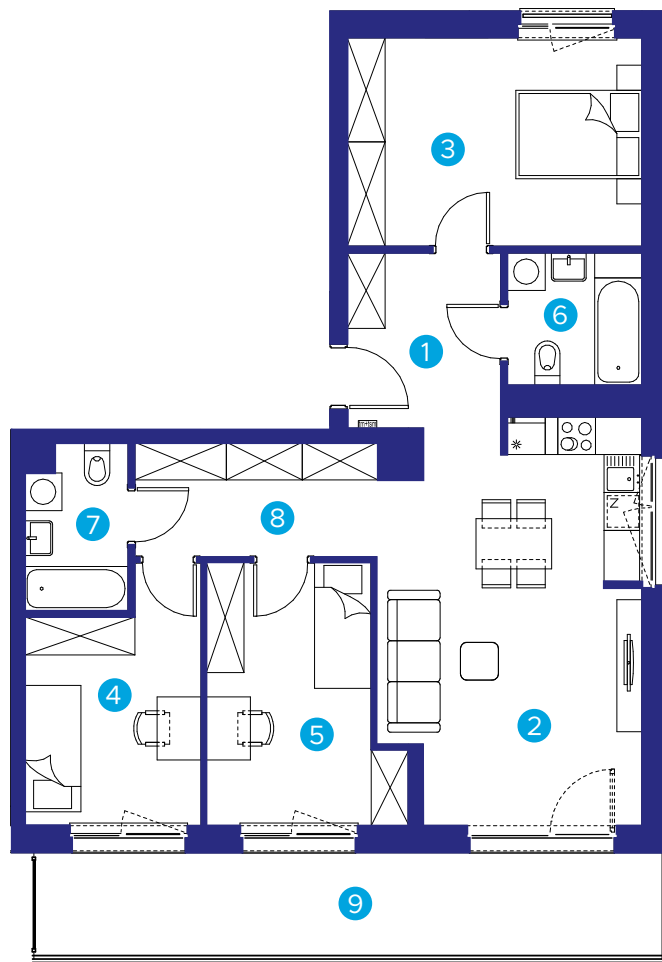

A2

MIESZKANIE

62

nr lokalu

5

piętro

4

ilość pokoi

budynek: **A2**

adres: **ul. Zauchy**

1. hol	7,79 m ²
2. p. dzienny + aneks	23,33 m ²
3. pokój	15,46 m ²
4. pokój	10,19 m ²
5. pokój	11,63 m ²
6. łazienka	4,48 m ²
7. łazienka	4,16 m ²
8. garderoba	+ 7,85 m ²

RAZEM 84,89 m²

9. balkon 16,87 m²



Biuro Sprzedaży:
ul. Wadowicka 3, Kraków
mieszkania@buma.com.pl
+48 12 290 05 05



Skala 1: 120

Niniejsza informacja nie stanowi oferty handlowej w rozumieniu art. 71 Kodeksu Cywilnego. Aranżacja mieszkania przedstawiona na rzucie jest przykładowa i może ulec zmianie. Wymiary pomieszczeń, lokalizację przyborów sanitarnych i inne podano na podstawie projektu wykonawczego. W trakcie realizacji mogą wystąpić niewielkie zmiany w stosunku do informacji zawartych w niniejszej karcie.

www.przestrzeniebanacha.pl