





PRZESTRZENIE  
BANACHA

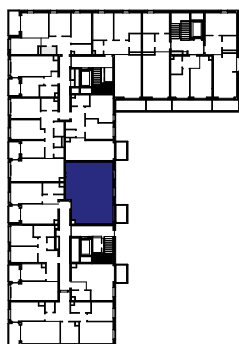

A2

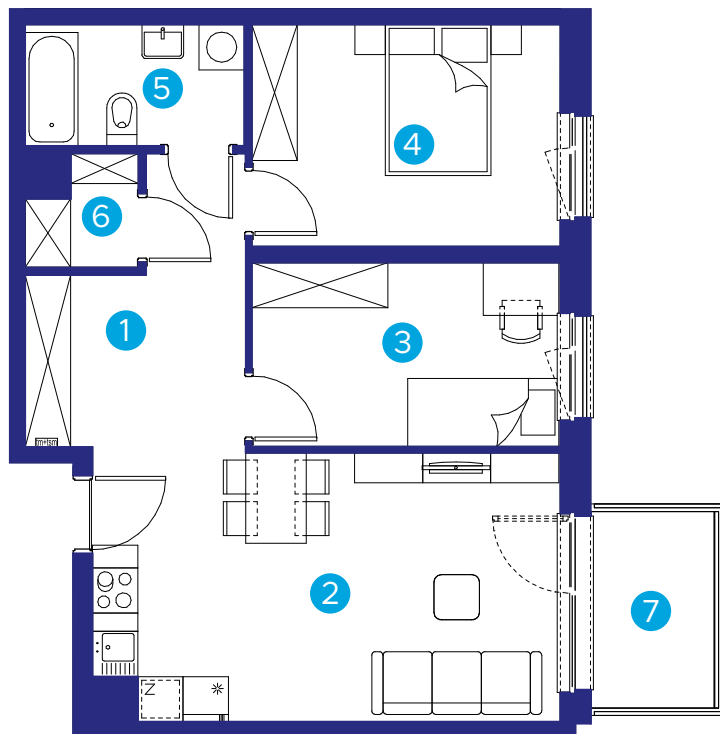

Skala 1: 100

# MIESZKANIE

**7** nr lokalu  
**1** piętro  
**3** ilość pokoi

budynek: **A2**  
adres: **ul. Zauchy**

|                       |                            |
|-----------------------|----------------------------|
| 1. hol                | 10,39 m <sup>2</sup>       |
| 2. p. dzienny + aneks | 20,24 m <sup>2</sup>       |
| 3. pokój              | 9,93 m <sup>2</sup>        |
| 4. pokój              | 12,00 m <sup>2</sup>       |
| 5. łazienka           | 4,65 m <sup>2</sup>        |
| 6. garderoba          | + 1,91 m <sup>2</sup>      |
| <b>RAZEM</b>          | <b>59,12 m<sup>2</sup></b> |
| 7 balkon              | 4,41 m <sup>2</sup>        |



**Biurow Sprzedaży:**  
ul. Wadowicka 3, Kraków  
mieszkania@buma.com.pl  
+48 12 290 05 05

Niniejsza informacja nie stanowi oferty handlowej w rozumieniu art. 71 Kodeksu Cywilnego. Aranżacja mieszkania przedstawiona na rzucie jest przykładowa i może ulec zmianie. Wymiary pomieszczeń, lokalizację przyborów sanitarnych i inne podano na podstawie projektu wykonawczego. W trakcie realizacji mogą wystąpić niewielkie zmiany w stosunku do informacji zawartych w niniejszej karcie.

[www.przestrzeniebanacha.pl](http://www.przestrzeniebanacha.pl)