





PRZESTRZENIE
BANACHA

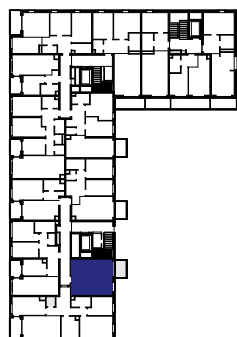

A2

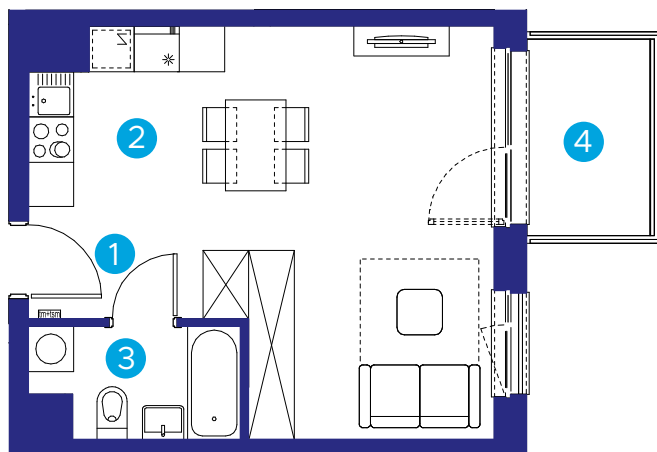

Skala 1: 100

MIESZKANIE

8
nr lokalu

2
piętro

1
ilość pokoi

budynek: **A2**

adres: **ul. Zauchy**

1. hol	2,60 m ²
2. p. dzienny + aneks	26,07 m ²
3. łazienka	+ 3,86 m ²
<hr/>	
RAZEM	32,53 m²
4. balkon	4,41 m ²



Biuro Sprzedaży:

ul. Wadowicka 3, Kraków
mieszkania@buma.com.pl
+48 12 290 05 05

Niniejsza informacja nie stanowi oferty handlowej w rozumieniu art. 71 Kodeksu Cywilnego. Aranżacja mieszkania przedstawiona na rzucie jest przykładowa i może ulec zmianie. Wymiary pomieszczeń, lokalizację przyborów sanitarnych i inne podano na podstawie projektu wykonawczego. W trakcie realizacji mogą wystąpić niewielkie zmiany w stosunku do informacji zawartych w niniejszej karcie.

www.przestrzeniebanacha.pl