





PRZESTRZENIE
BANACHA

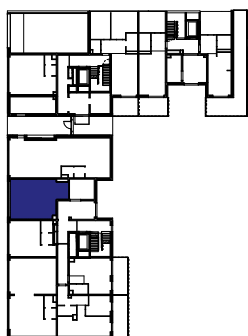

A2

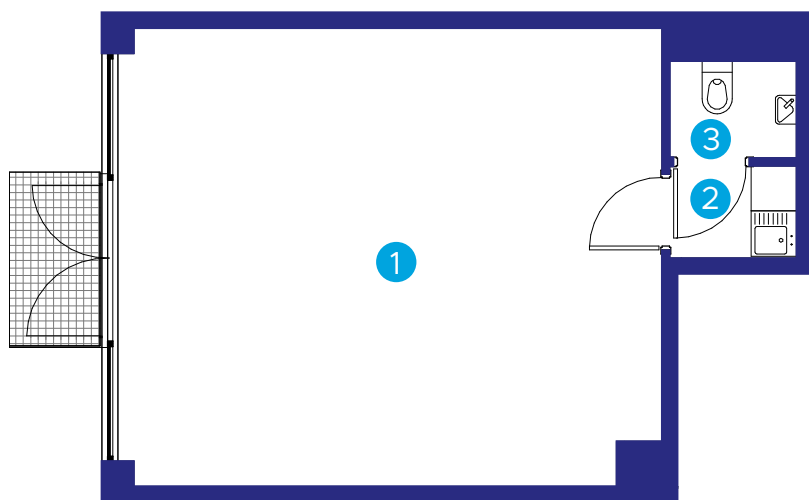

Skala 1: 100

LOKAL USŁUGOWY

U3

nr lokalu

0

piętro

46,57

metraż

budynek: **A2**

adres: **ul. Zauchy**

1.	lok. usługowy	42,06 m ²
2.	przedsiónek	2,20 m ²
3.	wc	2,31 m ²

RAZEM

46,66 m²



Biuro Sprzedaży:

ul. Wadowicka 3, Kraków
mieszkania@buma.com.pl
+48 12 290 05 05

Niniejsza informacja nie stanowi oferty handlowej w rozumieniu art. 71 Kodeksu Cywilnego. Aranżacja mieszkania przedstawiona na rzucie jest przykładowa i może ulec zmianie. Wymiary pomieszczeń, lokalizację przyborów sanitarnych i inne podano na podstawie projektu wykonawczego. W trakcie realizacji mogą wystąpić niewielkie zmiany w stosunku do informacji zawartych w niniejszej karcie.

www.przestrzeniebanacha.pl