





PRZESTRZENIE
BANACHA

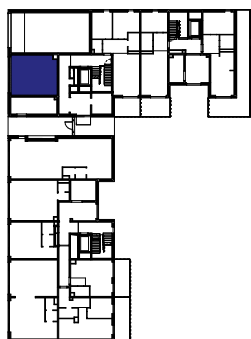

A2

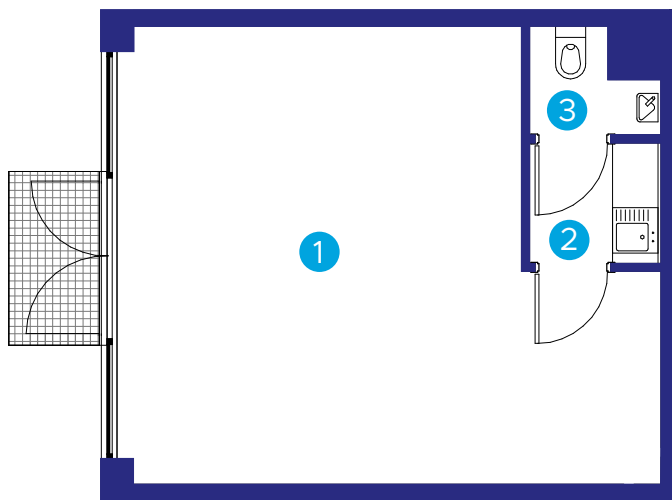

Skala 1: 100

LOKAL USŁUGOWY

U5

nr lokalu

0

piętro

41,16

metraż

budynek: **A2**

adres: **ul. Zauchy**

1. lokal usługowy	36,23 m ²
2. przedsionek	2,82 m ²
3. wc	+ 2,11 m ²

RAZEM

41,16 m²



Biuro Sprzedaży:

ul. Wadowicka 3, Kraków
mieszkania@buma.com.pl
+48 12 290 05 05

Niniejsza informacja nie stanowi oferty handlowej w rozumieniu art. 71 Kodeksu Cywilnego. Aranżacja mieszkania przedstawiona na rzucie jest przykładowa i może ulec zmianie. Wymiary pomieszczeń, lokalizację przyborów sanitarnych i inne podano na podstawie projektu wykonawczego. W trakcie realizacji mogą wystąpić niewielkie zmiany w stosunku do informacji zawartych w niniejszej karcie.

www.przestrzeniebanacha.pl