



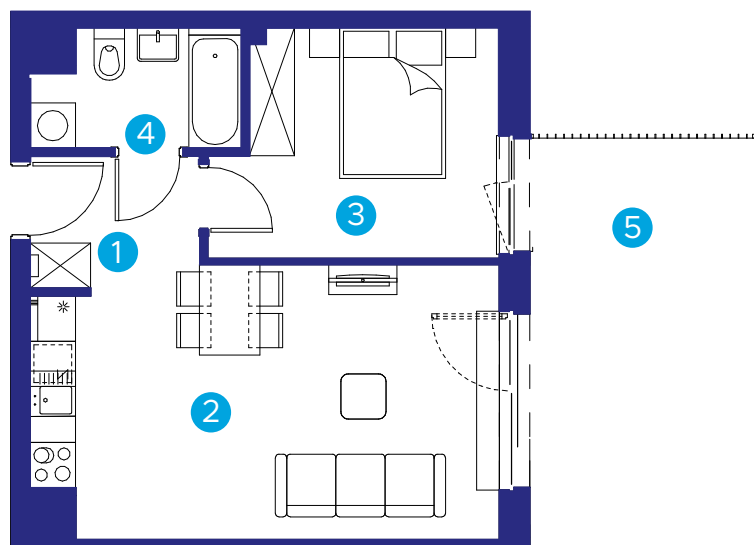

PRZESTRZENIE
BANACHA



A3

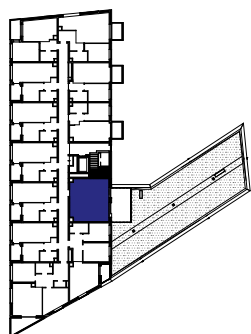

Skala 1: 100

MIESZKANIE

1 nr lokalu
1 piętro
2 ilość pokoi

budynek: **A3**

adres: **ul. Zauchy**

1. hol	3,71 m ²
2. p. dzienny + aneks	21,65 m ²
3. pokój	10,82 m ²
4. łazienka	+ 4,12 m ²
RAZEM	40,30 m²
5. taras	16,35 m ²



Biuro Sprzedaży:

ul. Wadowicka 3, Kraków
mieszkania@buma.com.pl
+48 12 290 05 05

Niniejsza informacja nie stanowi oferty handlowej w rozumieniu art. 71 Kodeksu Cywilnego. Aranżacja mieszkania przedstawiona na rzucie jest przykładowa i może ulec zmianie. Wymiary pomieszczeń, lokalizację przyborów sanitarnych i inne podano na podstawie projektu wykonawczego. W trakcie realizacji mogą wystąpić niewielkie zmiany w stosunku do informacji zawartych w niniejszej karcie.

www.przestrzeniebanacha.pl