





PRZESTRZENIE
BANACHA

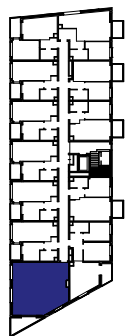

A3

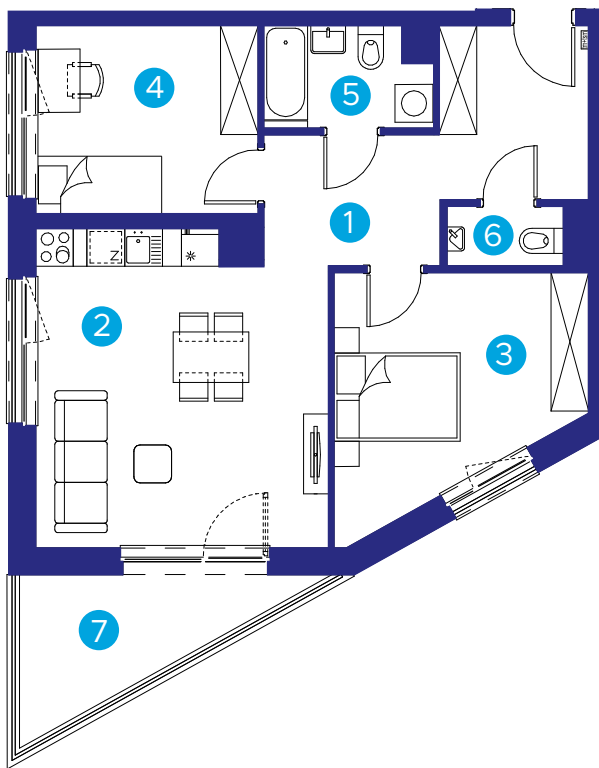

Skala 1: 120

MIESZKANIE

27
nr lokalu

3
piętro

3
ilość pokoi

budynek: **A3**

adres: **ul. Zauchy**

1. hol	12,40 m ²
2. p. dzienny + aneks	22,53 m ²
3. pokój	13,58 m ²
4. pokój	10,57 m ²
5. łazienka	4,11 m ²
6. wc	+ 1,76 m ²

RAZEM 64,95 m²

7. loggia 6,82 m²

Biuro Sprzedaży:

ul. Wadowicka 3, Kraków
mieszkania@buma.com.pl
+48 12 290 05 05



Niniejsza informacja nie stanowi oferty handlowej w rozumieniu art. 71 Kodeksu Cywilnego. Aranżacja mieszkania przedstawiona na rzucie jest przykładowa i może ulec zmianie. Wymiary pomieszczeń, lokalizację przyborów sanitarnych i inne podano na podstawie projektu wykonawczego. W trakcie realizacji mogą wystąpić niewielkie zmiany w stosunku do informacji zawartych w niniejszej karcie.

www.przestrzeniebanacha.pl