




PRZESTRZENIE
BANACHA

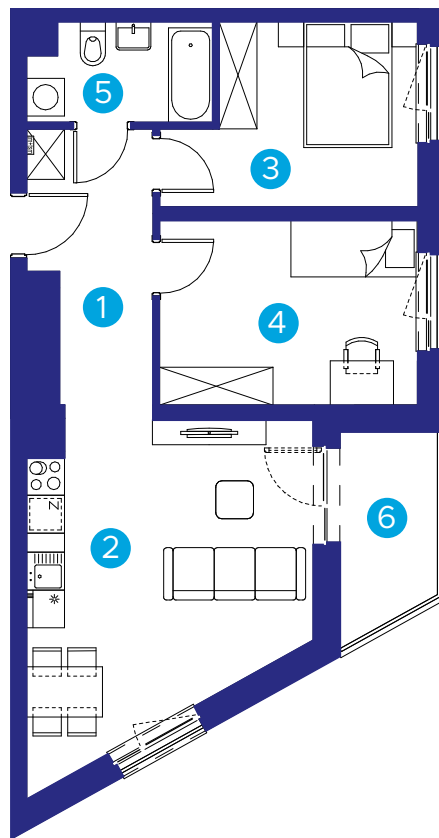

A3



Skala 1: 120

MIESZKANIE

38 nr lokalu
4 piętro
3 ilość pokoi

budynek: **A3**
adres: **ul. Zauchy**

| | |
|-----------------------|----------------------------|
| 1. hol | 7,84 m ² |
| 2. p. dzienny + aneks | 21,60 m ² |
| 3. pokój | 10,46 m ² |
| 4. pokój | 12,03 m ² |
| 5. łazienka | + 4,46 m ² |
| RAZEM | 56,39 m² |
| 6. loggia | 4,68 m ² |



Biurow Sprzedaży:
ul. Wadowicka 3, Kraków
mieszkania@buma.com.pl
+48 12 290 05 05

Niniejsza informacja nie stanowi oferty handlowej w rozumieniu art. 71 Kodeksu Cywilnego. Aranżacja mieszkania przedstawiona na rzucie jest przykładowa i może ulec zmianie. Wymiary pomieszczeń, lokalizację przyborów sanitarnych i inne podano na podstawie projektu wykonawczego. W trakcie realizacji mogą wystąpić niewielkie zmiany w stosunku do informacji zawartych w niniejszej karcie.

www.przestrzeniebanacha.pl