





PRZESTRZENIE  
BANACHA

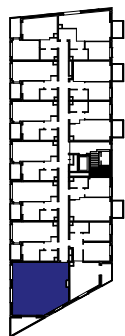

A3

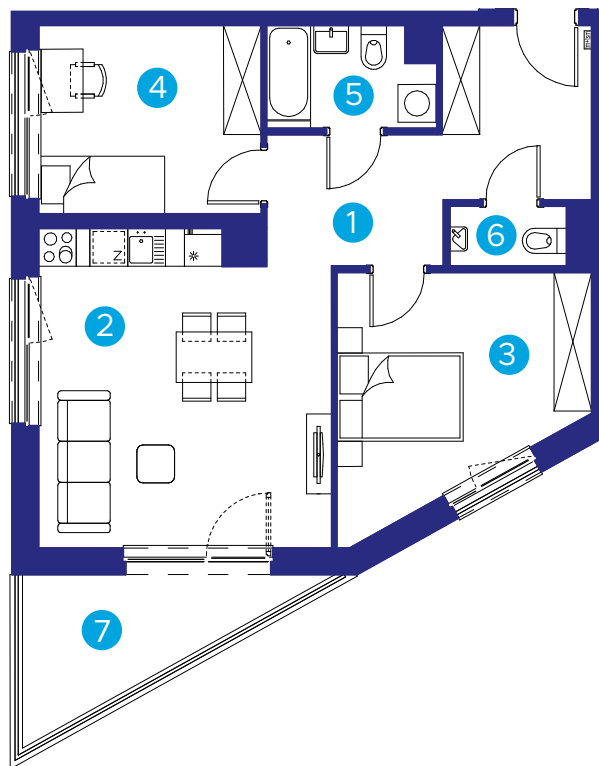

Skala 1: 120

# MIESZKANIE

**39** nr lokalu  
**4** piętro  
**3** ilość pokoi

budynek: **A3**  
adres: **ul. Zauchy**

1. hol	12,40 m <sup>2</sup>
2. p. dzienny + aneks	22,53 m <sup>2</sup>
3. pokój	13,58 m <sup>2</sup>
4. pokój	10,57 m <sup>2</sup>
5. łazienka	4,11 m <sup>2</sup>
6. wc	+ 1,76 m <sup>2</sup>
<b>RAZEM</b>	<b>64,95 m<sup>2</sup></b>
7. loggia	6,82 m <sup>2</sup>



**Biuro Sprzedaży:**  
ul. Wadowicka 3, Kraków  
mieszkania@buma.com.pl  
+48 12 290 05 05

Niniejsza informacja nie stanowi oferty handlowej w rozumieniu art. 71 Kodeksu Cywilnego. Aranżacja mieszkania przedstawiona na rzucie jest przykładowa i może ulec zmianie. Wymiary pomieszczeń, lokalizację przyborów sanitarnych i inne podano na podstawie projektu wykonawczego. W trakcie realizacji mogą wystąpić niewielkie zmiany w stosunku do informacji zawartych w niniejszej karcie.

[www.przestrzeniebanacha.pl](http://www.przestrzeniebanacha.pl)