



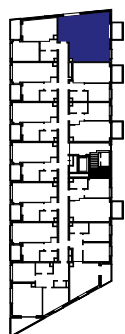

PRZESTRZENIE  
BANACHA

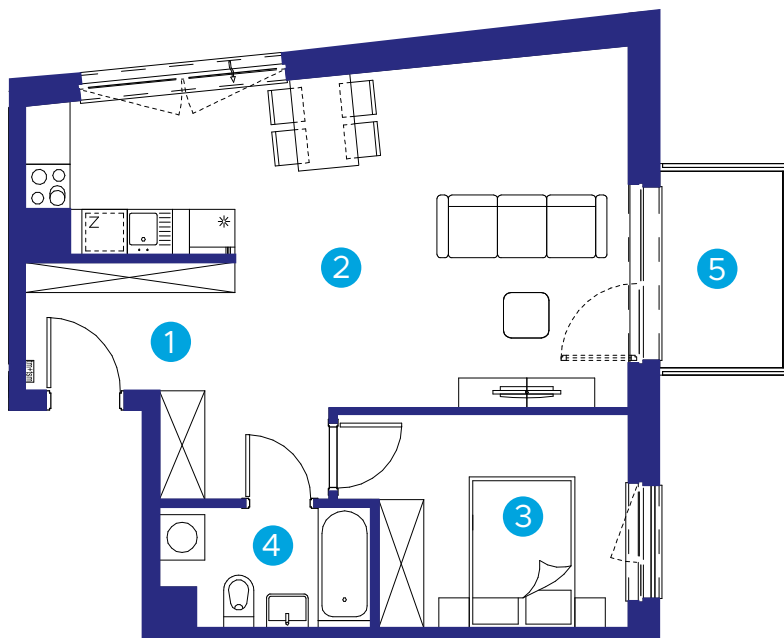

A3



Skala 1: 100

# MIESZKANIE

46

nr lokalu

4

piętro

2

ilość pokoi

budynek: **A3**

adres: **ul. Zauchy**

1. hol	7,68 m <sup>2</sup>
2. p. dzienny + aneks	29,15 m <sup>2</sup>
3. pokój	9,98 m <sup>2</sup>
4. łazienka	+ 4,22 m <sup>2</sup>

---

**RAZEM** **51,03 m<sup>2</sup>**

5. balkon 4,41 m<sup>2</sup>

**Biuro Sprzedaży:**

ul. Wadowicka 3, Kraków  
mieszkania@buma.com.pl  
+48 12 290 05 05



Niniejsza informacja nie stanowi oferty handlowej w rozumieniu art. 71 Kodeksu Cywilnego. Aranżacja mieszkania przedstawiona na rzucie jest przykładowa i może ulec zmianie. Wymiary pomieszczeń, lokalizację przyborów sanitarnych i inne podano na podstawie projektu wykonawczego. W trakcie realizacji mogą wystąpić niewielkie zmiany w stosunku do informacji zawartych w niniejszej karcie.

[www.przestrzeniebanacha.pl](http://www.przestrzeniebanacha.pl)