




PRZESTRZENIE
BANACHA

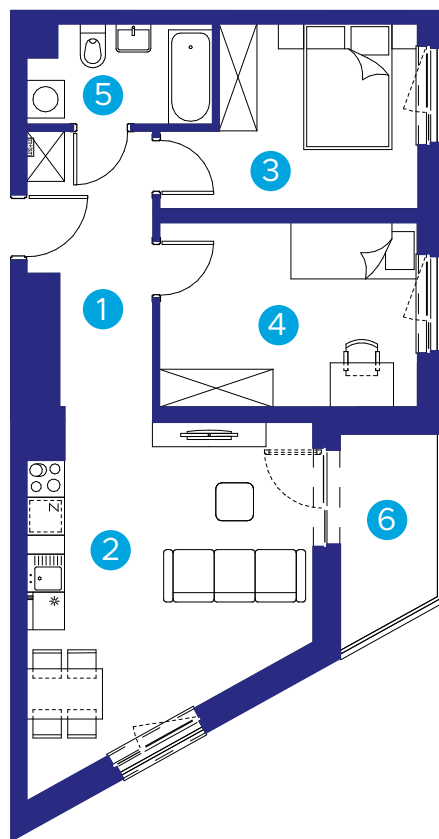

A3



Skala 1: 120

MIESZKANIE

50
nr lokalu

5
piętro

3
ilość pokoi

budynek: **A3**

adres: **ul. Zauchy**

1. hol	7,84 m ²
2. p. dzienny + aneks	21,60 m ²
3. pokój	10,46 m ²
4. pokój	12,03 m ²
5. łazienka	+ 4,46 m ²

RAZEM **56,39 m²**

6. loggia	4,68 m ²
-----------	---------------------



Biuro Sprzedaży:
ul. Wadowicka 3, Kraków
mieszkania@buma.com.pl
+48 12 290 05 05

Niniejsza informacja nie stanowi oferty handlowej w rozumieniu art. 71 Kodeksu Cywilnego. Aranżacja mieszkania przedstawiona na rzucie jest przykładowa i może ulec zmianie. Wymiary pomieszczeń, lokalizację przyborów sanitarnych i inne podano na podstawie projektu wykonawczego. W trakcie realizacji mogą wystąpić niewielkie zmiany w stosunku do informacji zawartych w niniejszej karcie.

www.przestrzeniebanacha.pl